

**PROGETTO**  
ai sensi del D.Lgs 50/2016 e s.m.i.

PROGETTO DI RIQUALIFICAZIONE DEI LOCALI DELLA SCUOLA DELL'INFANZIA DI PAVAROLO E RIFACIMENTO DI SALONE POLIFUNZIONALE

VIA BARBACANA N.2, PAVAROLO (TO)

COMUNE DI PAVAROLO

# PROGETTO ESECUTIVO

TAVOLA 10	ABACO SERRAMENTI SALONE POLIVALENTE	scala 1 : 50

Serena Tiddia Architetto

Iscrizione ordine Architetti n. 5235  
via Tetti Miglio, 29

10020 Montaldo T.se (TO)  
P. IVA 08200820010

tel 3383797661

e-mail [serena.tiddia@gmail.com](mailto:serena.tiddia@gmail.com)

progetto architettonico:

arch. Serena Tiddia

arch. Annalisa Torta

progetto strutturale:

FMArchistudio Engineering srl

progetto impianti:

CDP - Studio Tecnico Casetta &amp; Del

Piano Ingegneri Associati

**Annalisa Torta Architetto**


Iscrizione ordine Architetti n. 75995

via del Mondo, 13/1

10020 Pavarolo (TO)  
P. IVA 09856210019

tel 3403628296


e-mail [annalisa.torta@gmail.com](mailto:annalisa.torta@gmail.com)

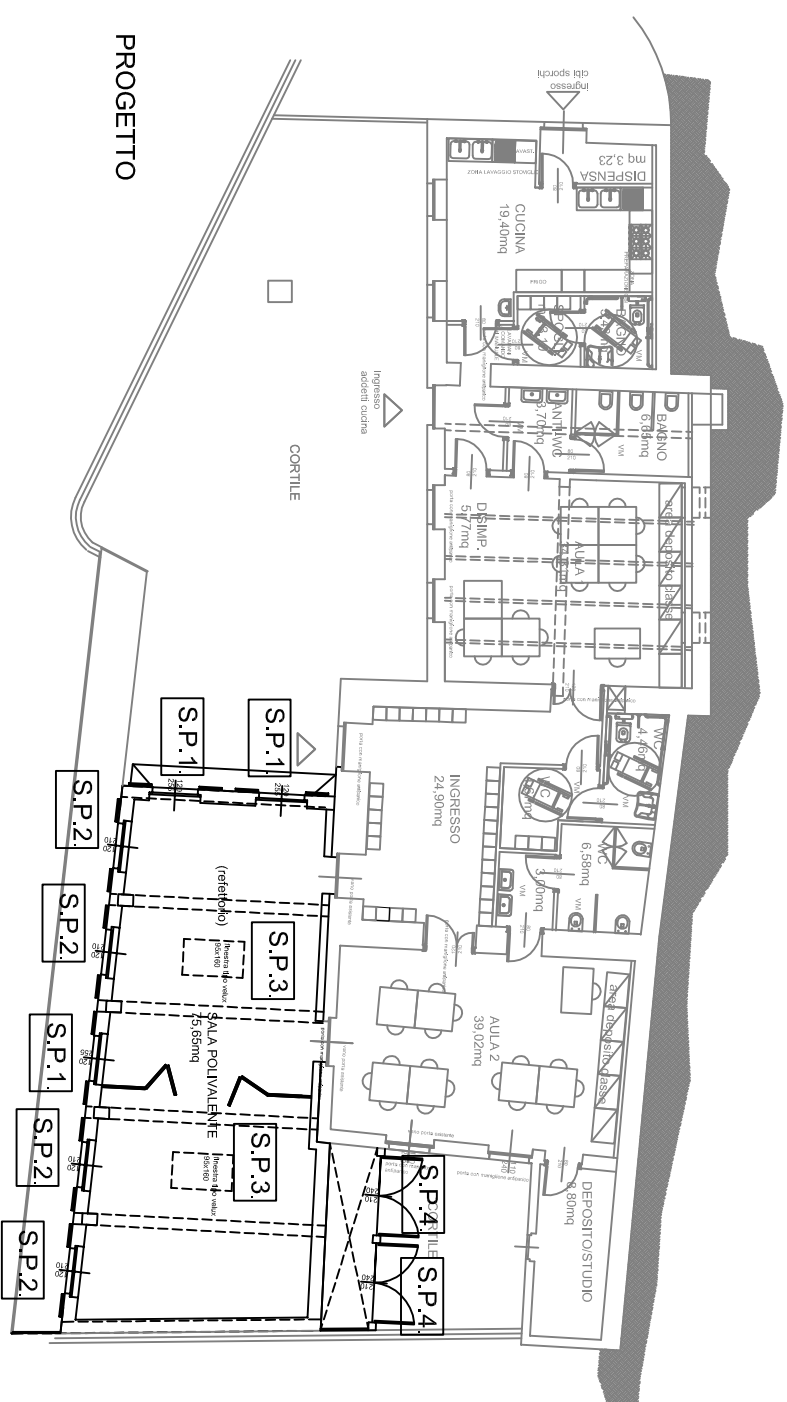

S.P.4.

## N.2

PORZIONI IN FERRO. PER CHIUSURA VANO TECNICO, VERNICIATI A RAL  
SIMILE AGLI ALTRI SERRAMENTI IN PVC EFFETTO LEGNO. SCELTA COLORE  
DA VALIDARE CON LA D.L., APERTURA A BATTENTE, SERRATURA CON  
CHIUSURA A CHIAVE, GRIGLIA DI AREAZIONE DI SUPERFICIE MINIMA 1000  
cm2 POSIZIONE AREAZIONE DA STABILIRSI CON LA D.L. E CON  
PROGETTISTI IMPIANTI.

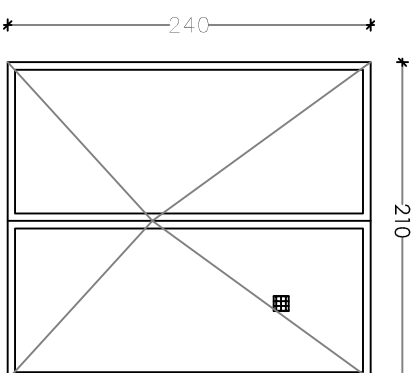

n.b. misure indicative da rilevare e verificare in cantiere prima dell'ordine dei serramenti che va comunque validato dalla D.L. - Per le caratteristiche tecniche dei serramenti e le prestazioni energetiche vedere il documento energetico (ex L. 10) allegato al progetto esecutivo ed il capitolato generale d'appalto