

OGGETTO

PROGETTO DEFINITIVO
ai sensi del D.Lgs 50/2016 e s.m.i.

LOCALITA'

VIA BARBACANA N.2, PAVAROLO (TO)

RICHIEDENTE

COMUNE DI PAVAROLO

PROGETTO ESECUTIVO

TAVOLA	prospetti	sovrapposizione	scala 1: 50
5			

DATA: 27 DICEMBRE 2018

Serena Tiddia Architetto

Iscrizione ordine Architetti n. 5235
via Tetti Miglio 29
10020 Montaldo T.se (TO)
P. IVA 08200820010
tel 3383797861
e-mail serena.tiddia@gmail.com


progetto architettonico:
arch. Serena Tiddia
arch. Annalisa Torta
progetto strutturale:
FMArchistudio Engineering srl
progetto impianti:
CDP - Studio Tecnico Cavetta & Del
Piano Ingegneri Associati

Annalisa Torta Architetto


Iscrizione ordine Architetti n. 7595
via del Mondo, 13/1
10020 Pavarolo (TO)
P. IVA 08656210019
tel 3403628296
e-mail annalisa.torta@gmail.com

PROSPETTO EST

- demolizioni
- costruzioni

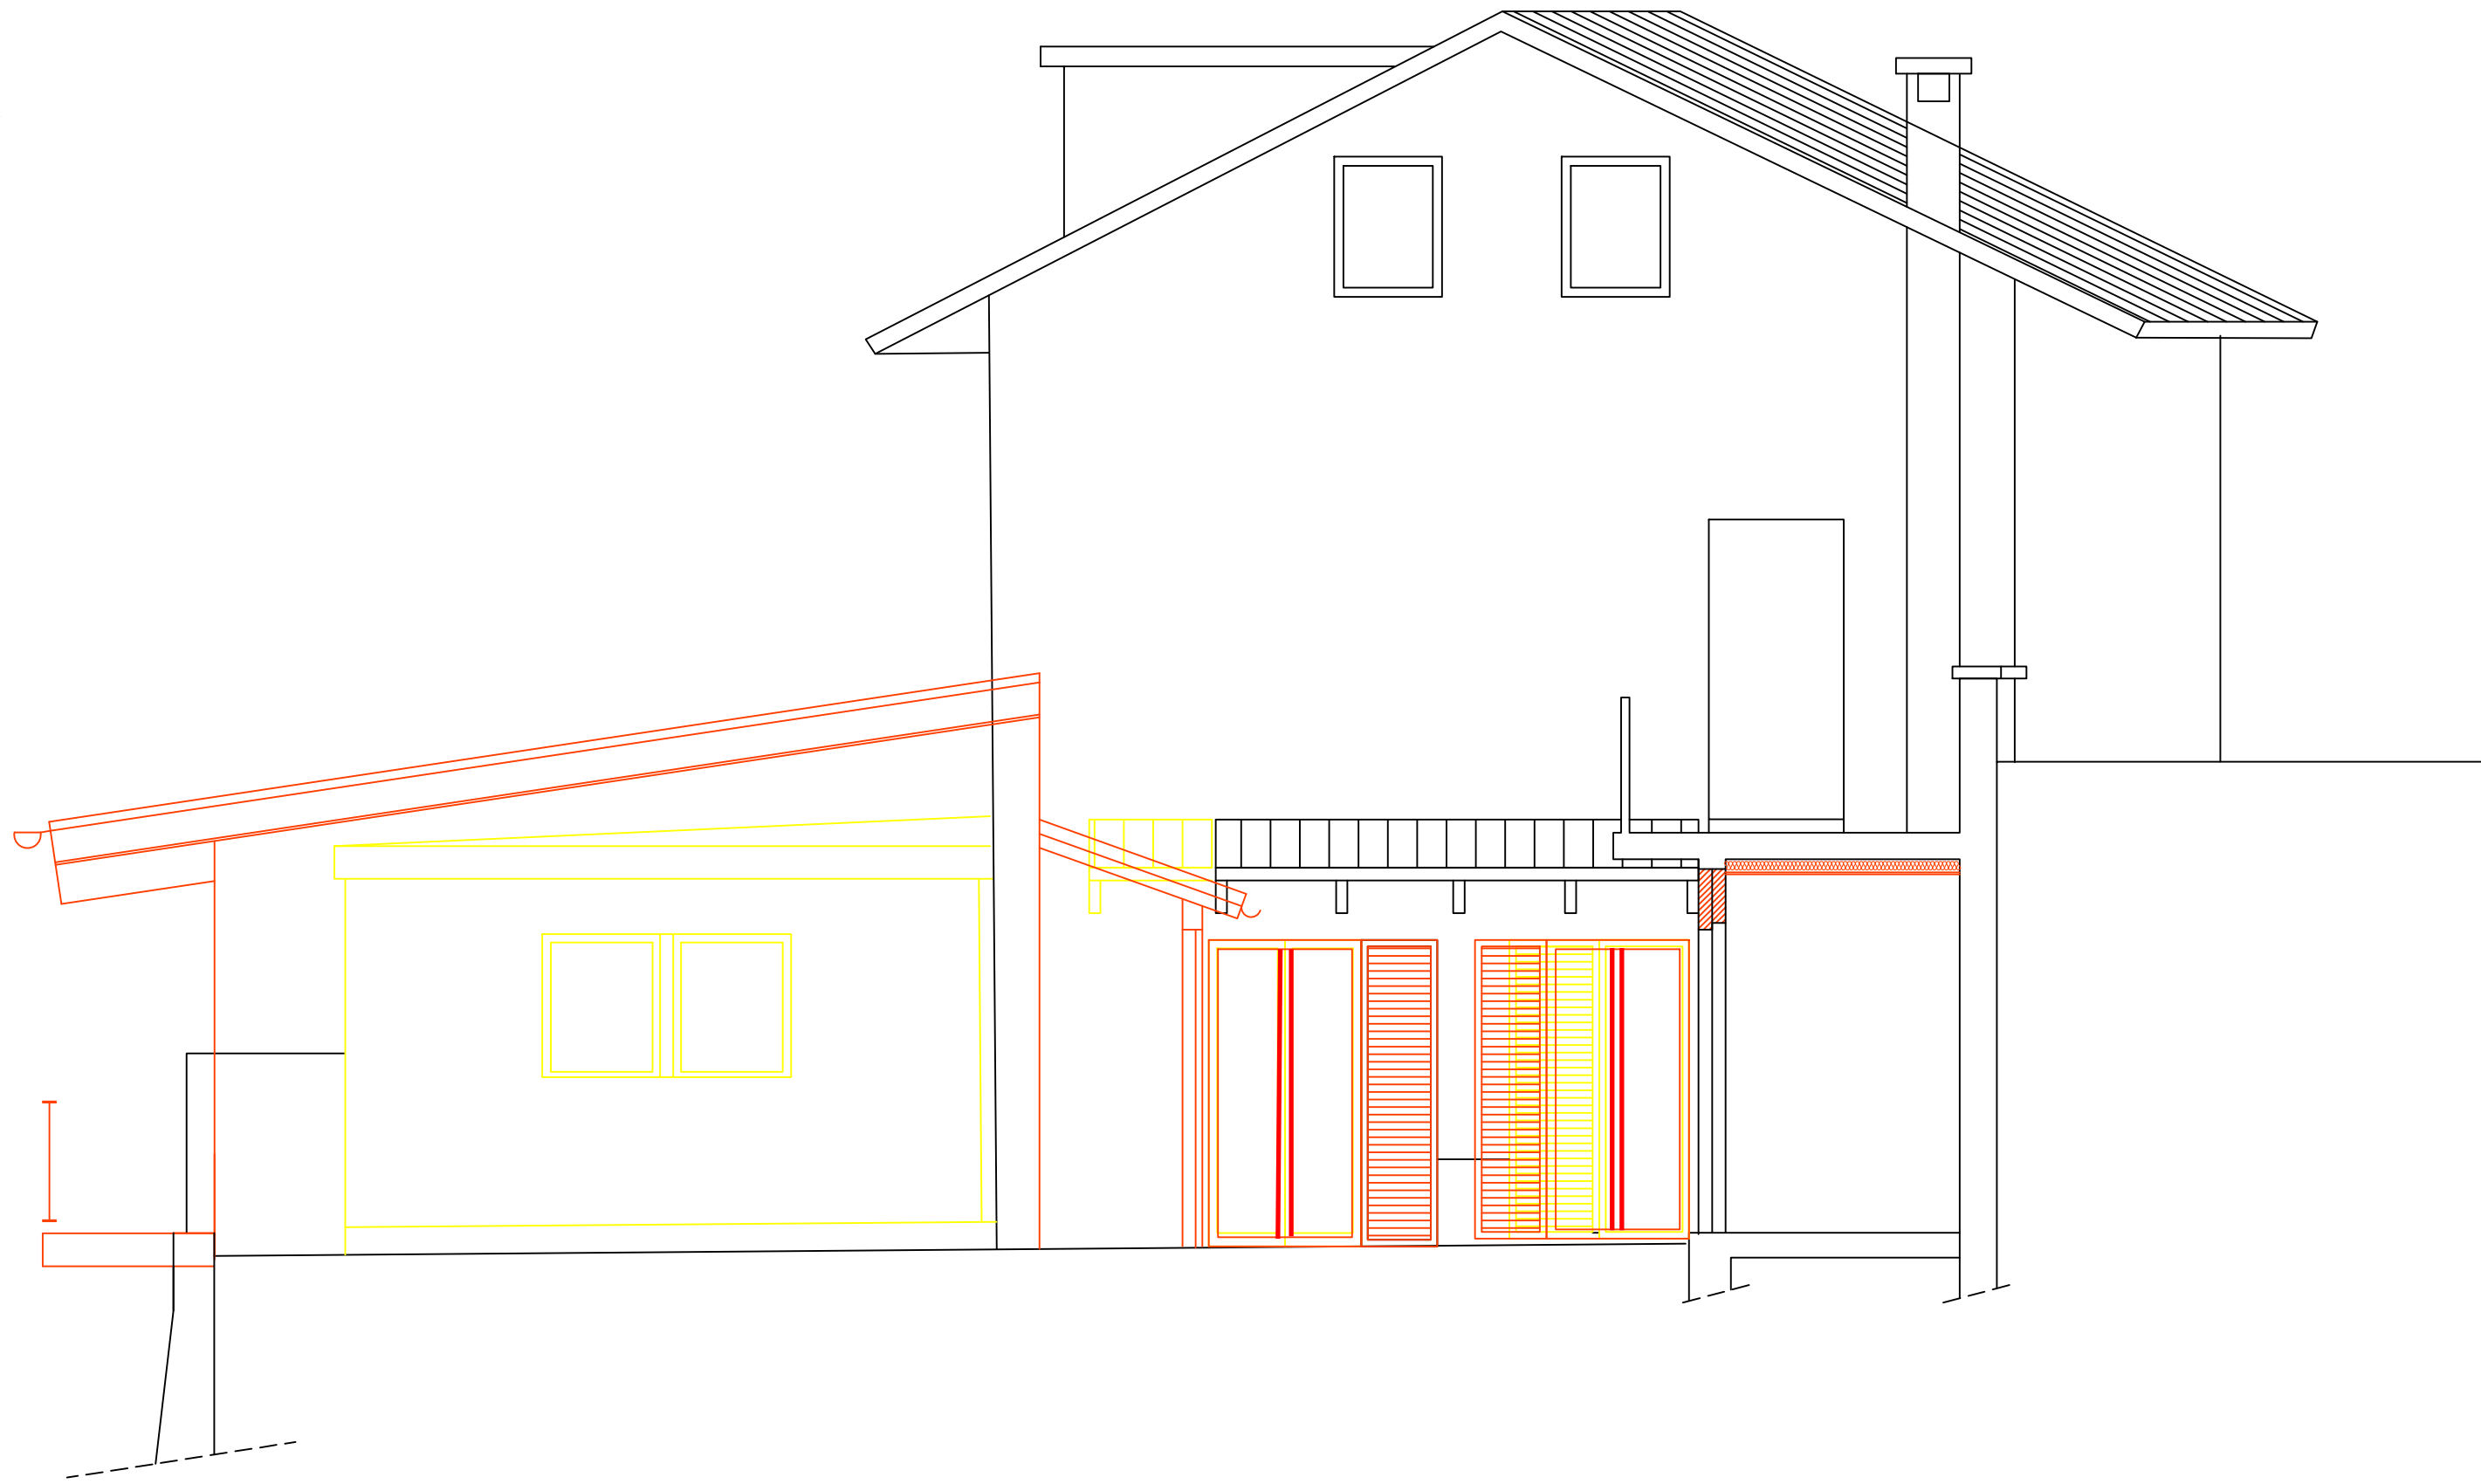

PROSPETTO OVEST

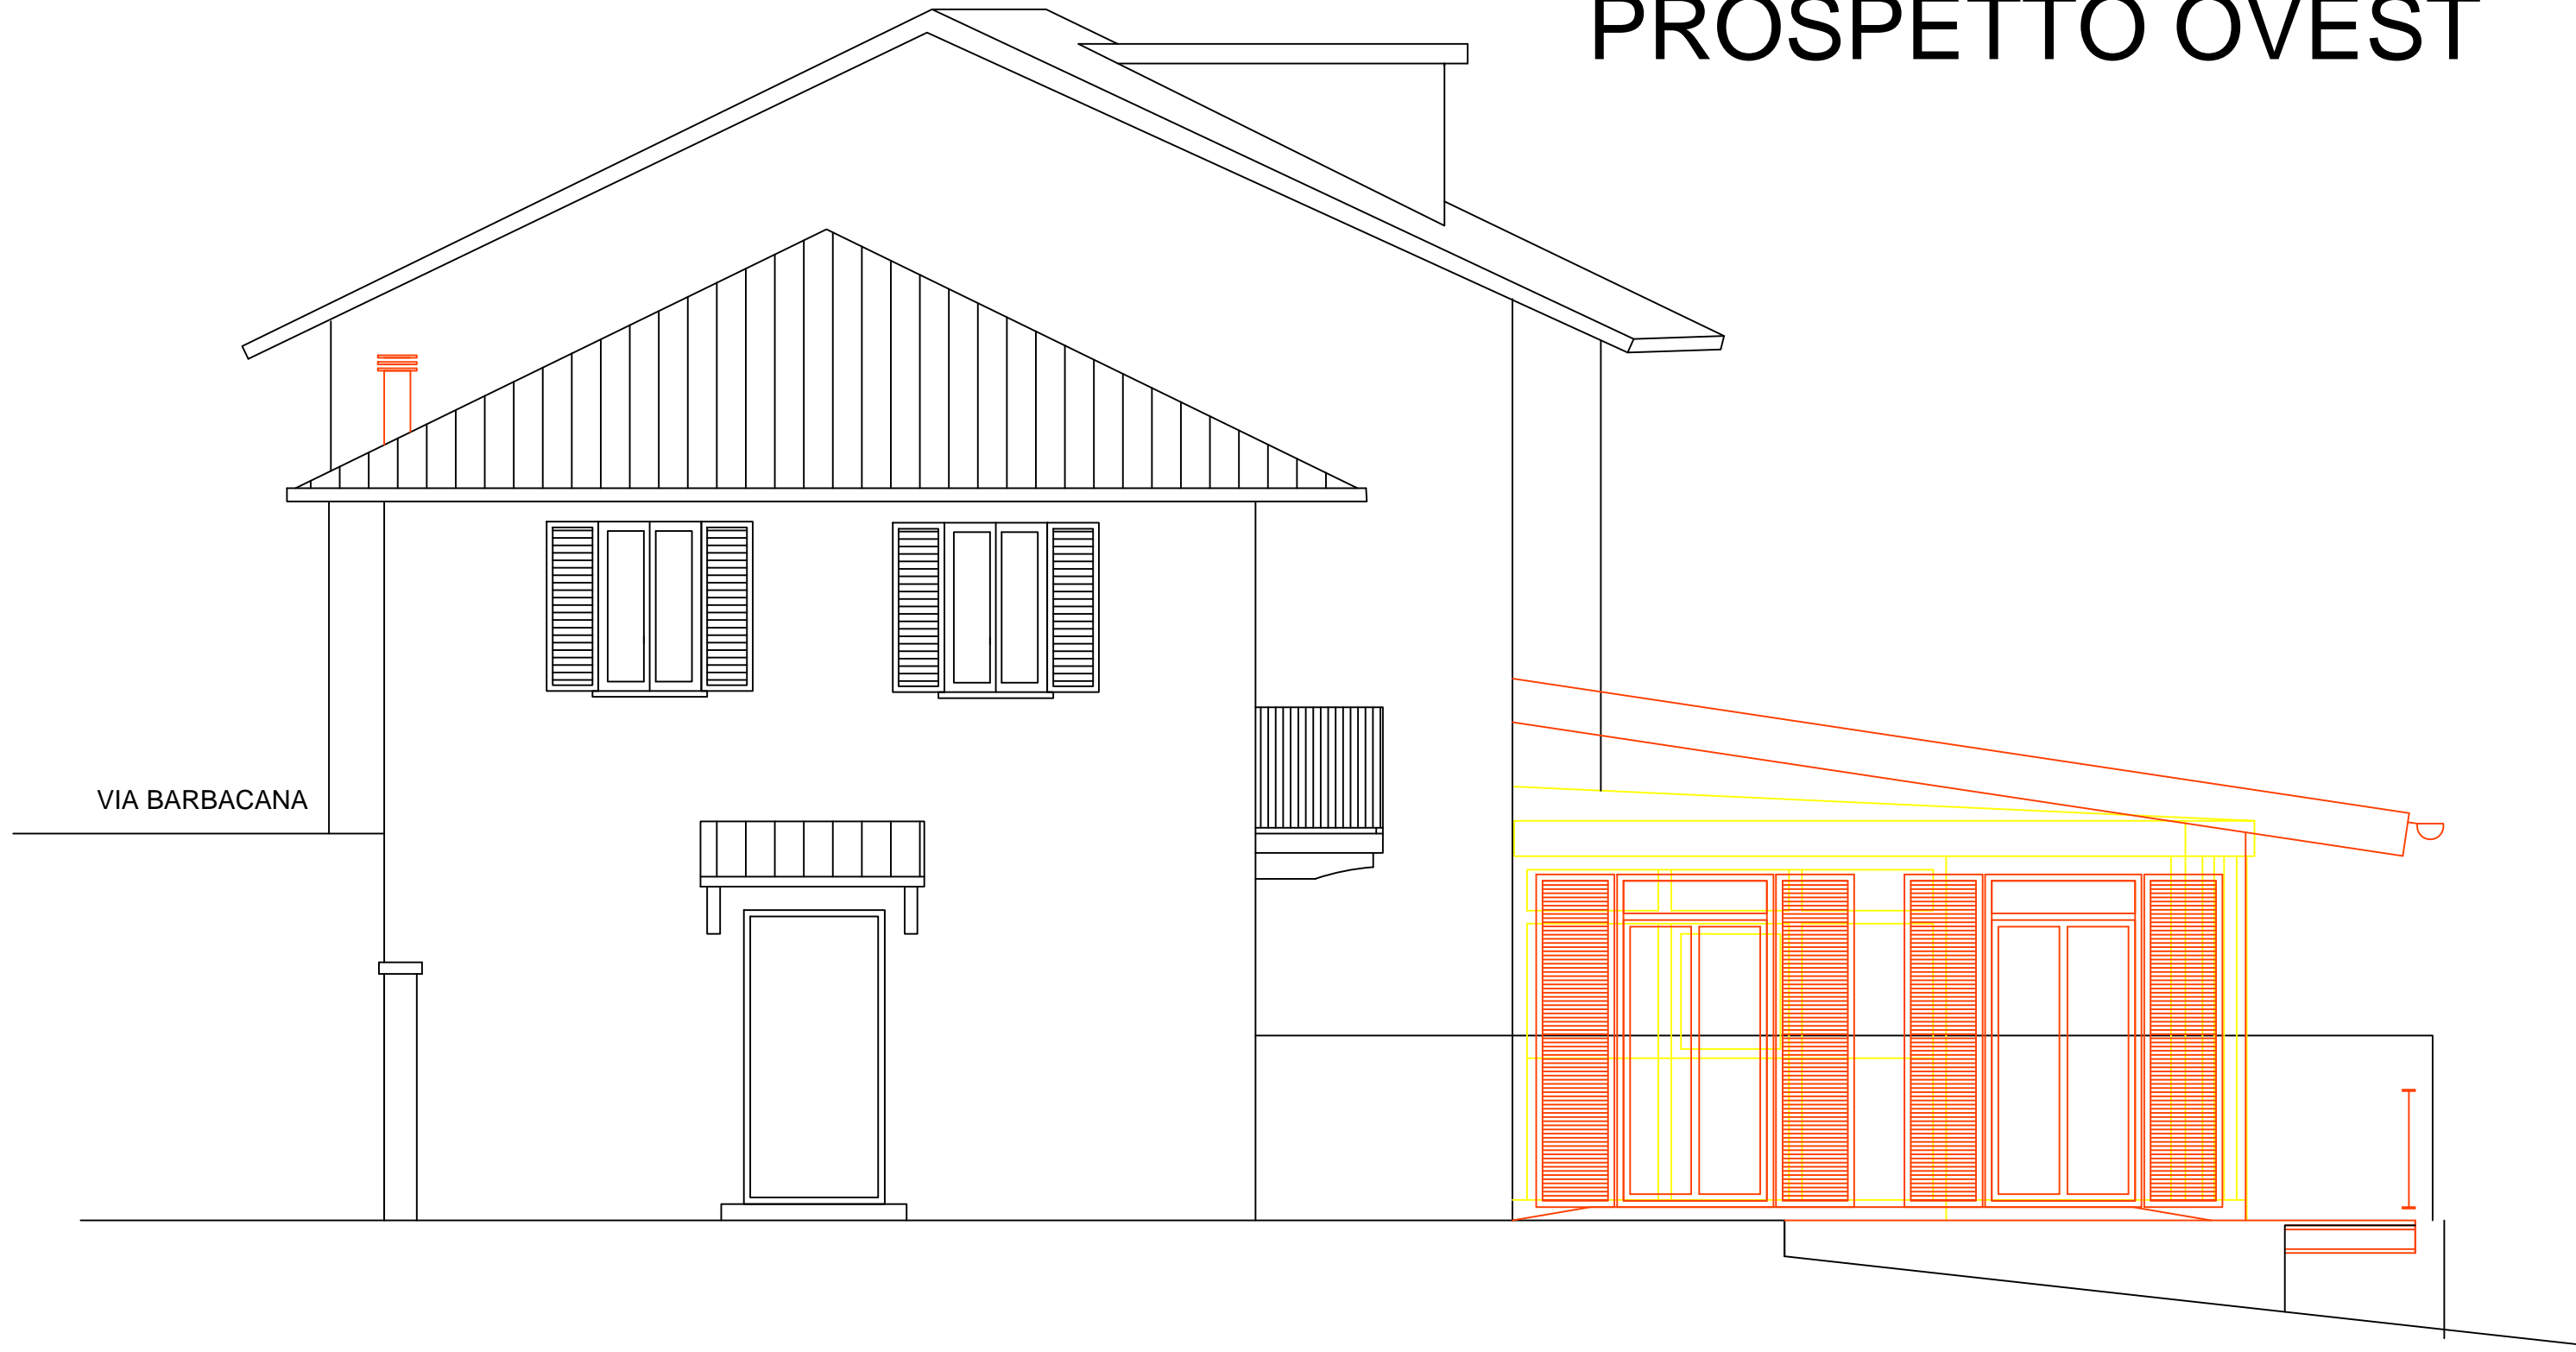

PROSPETTO SUD



* NOTA BENE: E' AMMESSA UNA TOLLERANZA DEL +/- 2%
SULLE MISURE E QUANTITATIVI - VERIFICARE IN LOCO