



COMUNE DI PAVARO

LOCALITA' _____

COMUNE DI PAVARO

RICHIEDENTE _____

MANUTENZIONE STRAORDINARIA
IMMOBILI COMUNALI

PROGETTO _____

"Olmetto"


OGGETTO _____

DATA 03/08/2020 TAVOLA 4 SCALA 1 : 100


ROCCATI geom. DARIO

geometra n° 8693
CHIERI (TO)
VIA PRINCIPE AMEDEO, 18
Tel. 0119414980
e mail dario.roccati@gmail.com
pec dario.roccati@geopec.it


PROFESSIONISTA

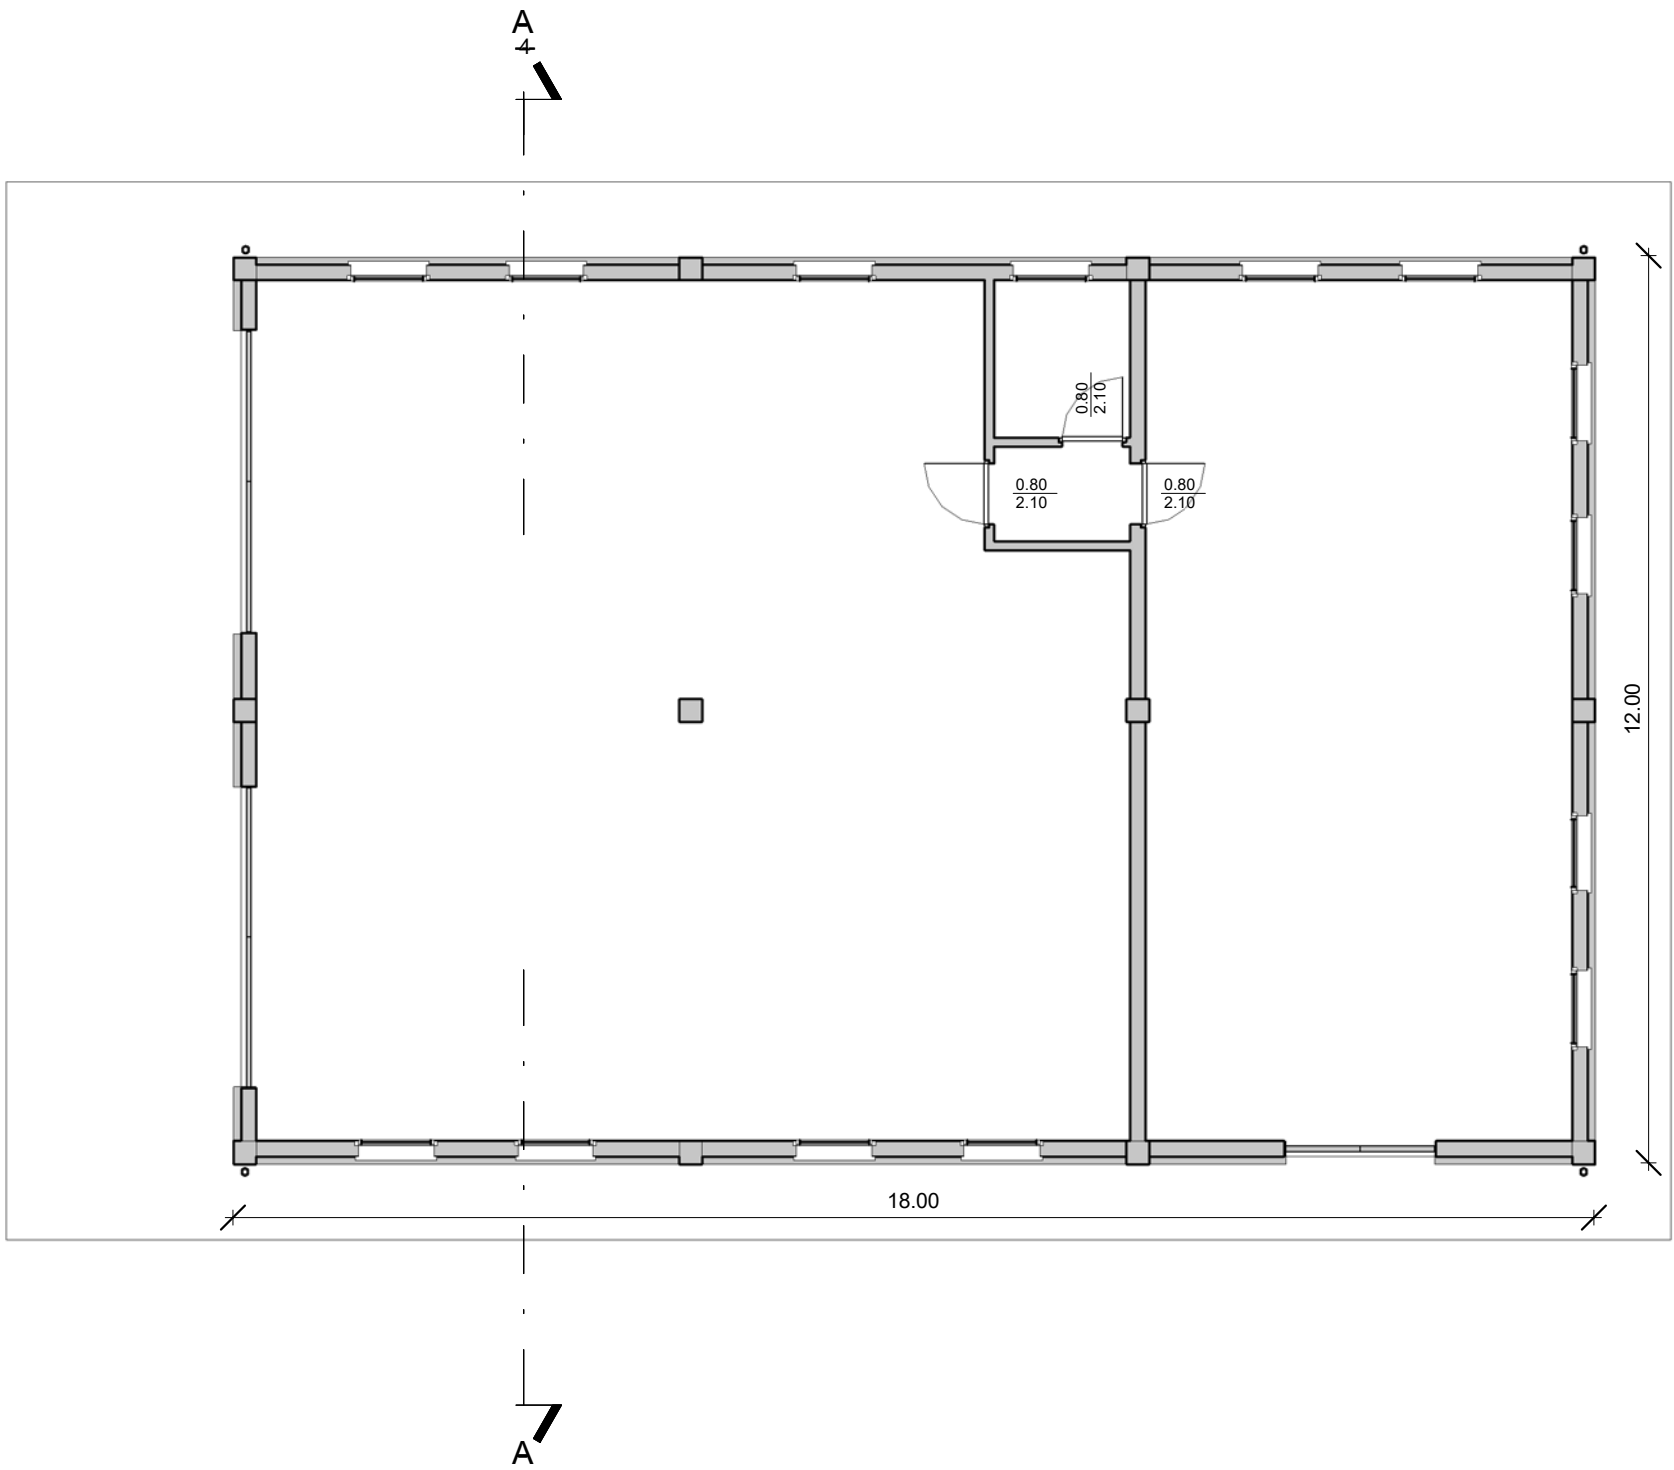

Piano Terreno
1 : 100

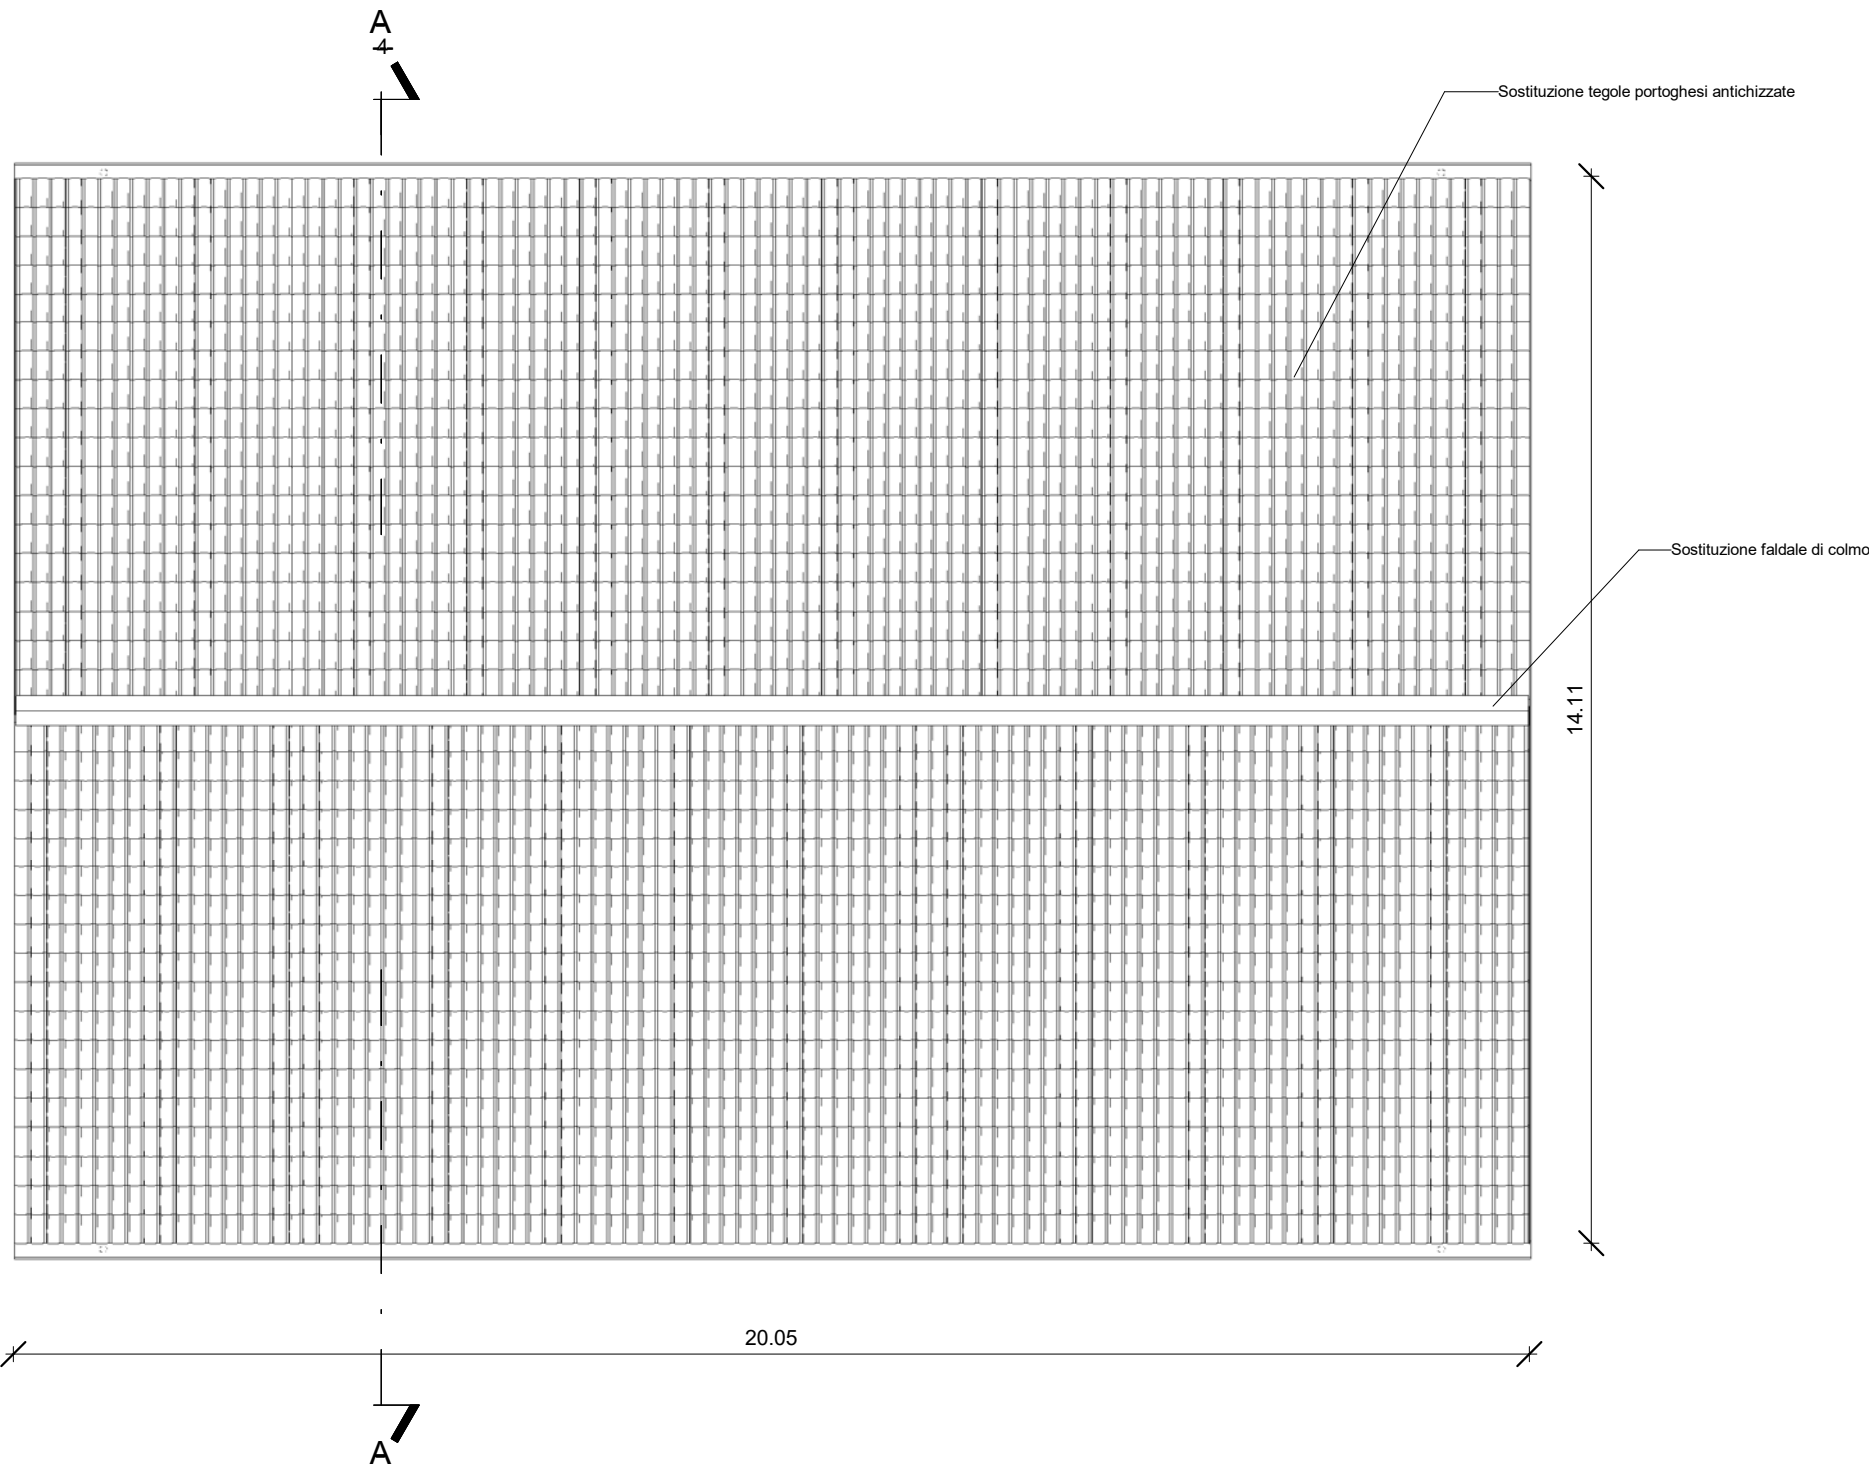


Piano Copertura
1 : 100

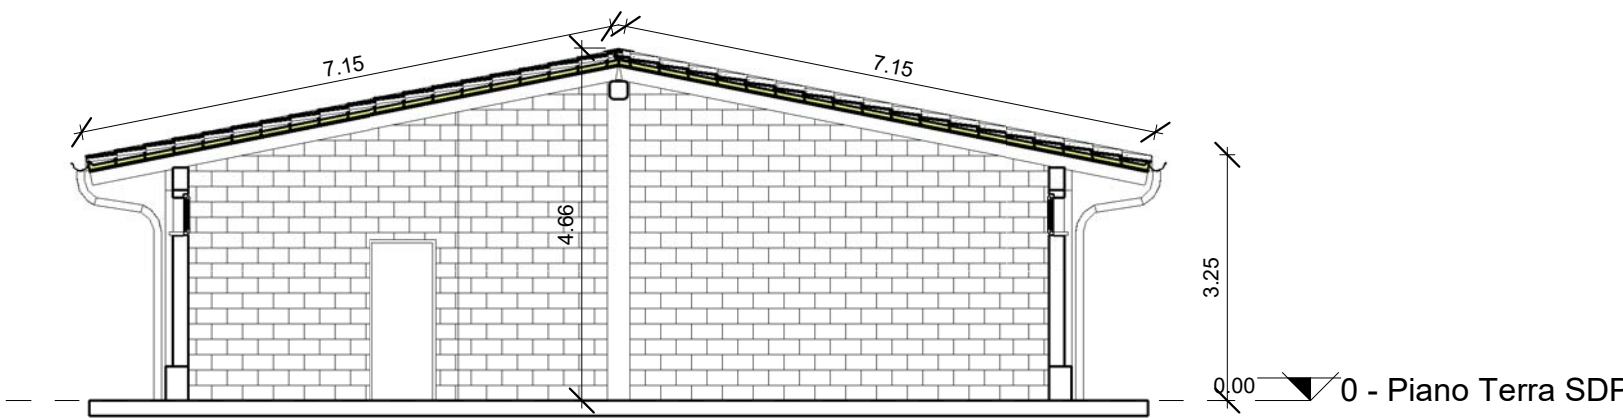


Sezione A - A
1 : 100




Tegola tipo in sostituzione
1 : 100

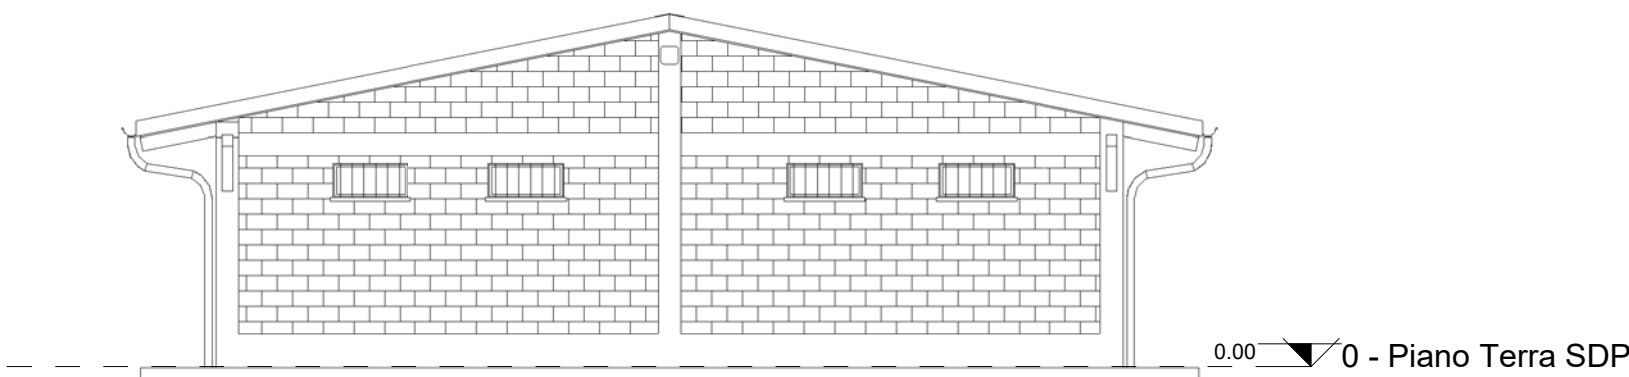


Prospetto Est
1 : 100

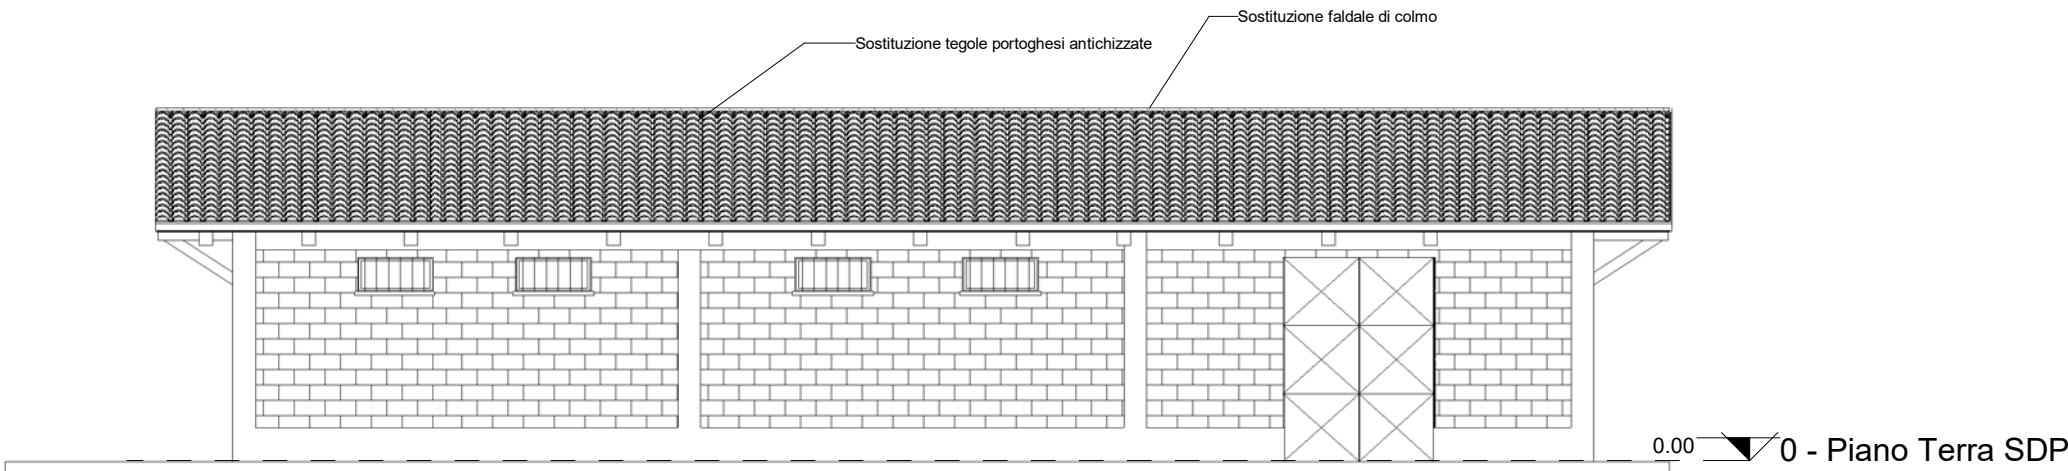

Prospetto Sud
1 : 100

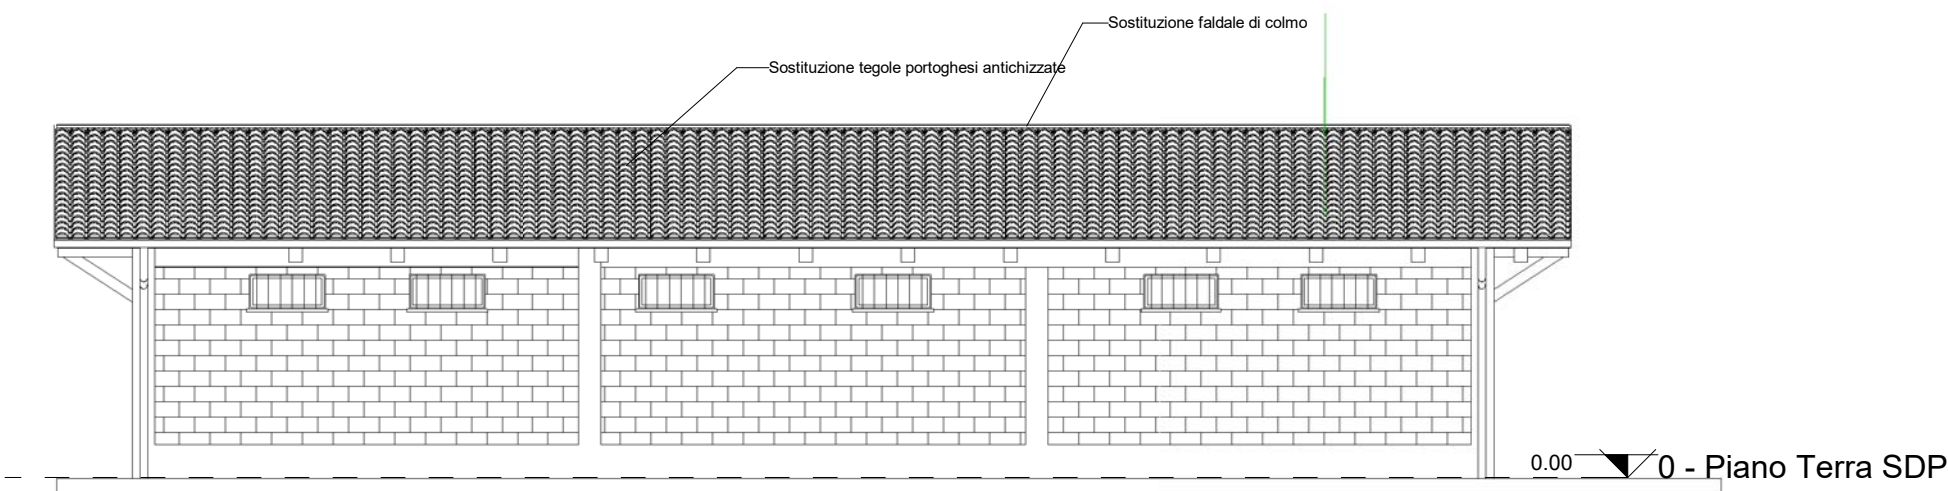

Prospetto Nord
1 : 100

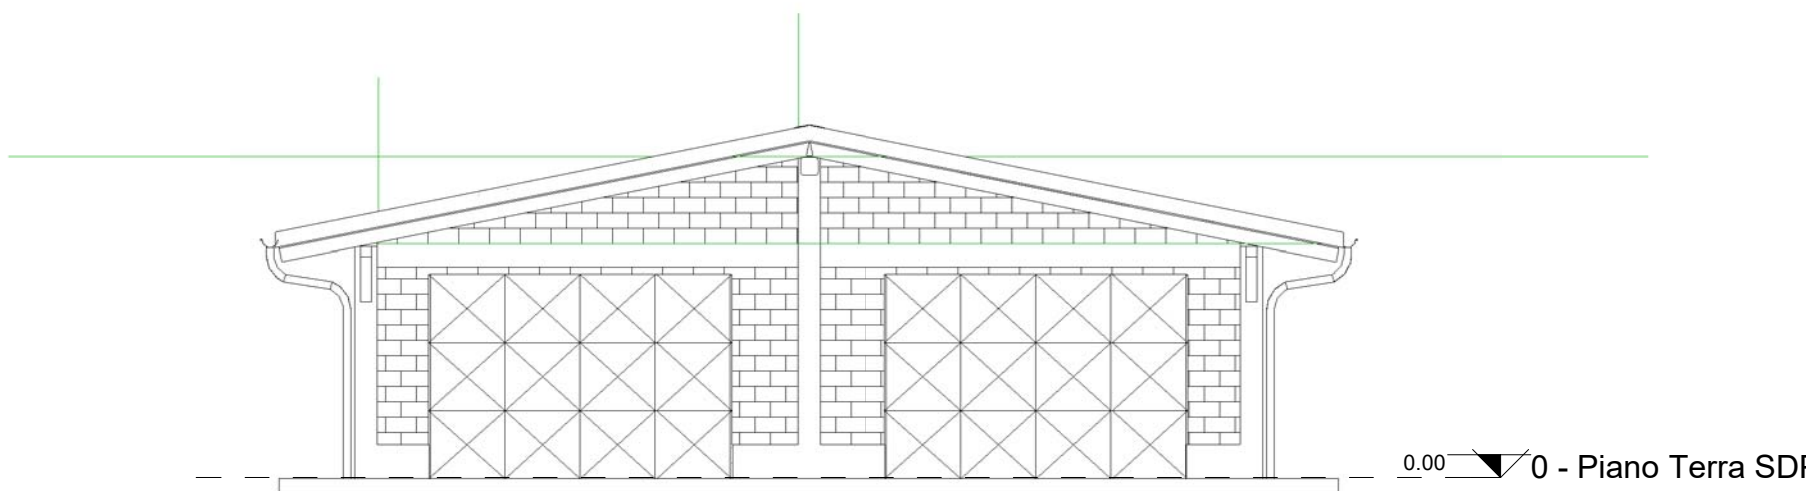

Ptrospetto Ovest
1 : 100