



COMUNE DI PAVAROLO

Via Maestra, 37

LOCALITA' \_\_\_\_\_

COMUNE DI PAVAROLO

RICHIEDENTE \_\_\_\_\_

MANUTENZIONE STRAORDINARIA  
IMMOBILI COMUNALI

PROGETTO \_\_\_\_\_

Stralcio strumento urbanistico generale -  
Planimetria d'insieme

OGGETTO \_\_\_\_\_

DATA 03/08/2020 TAVOLA 1 SCALA Come indicato


ROCCATI geom. DARIO

geometra n° 8693  
CHIERI (TO)  
VIA PRINCIPE AMEDEO, 18  
Tel. 0119414980  
p.iva 09240650011  
e mail dario.roccati@gmail.com  
c.f. RCC DRA 80R10 C665N  
pec dario.roccati@geopec.it


PROFESSIONISTA




Prgc\_Scuola Elementare 1 : 2000

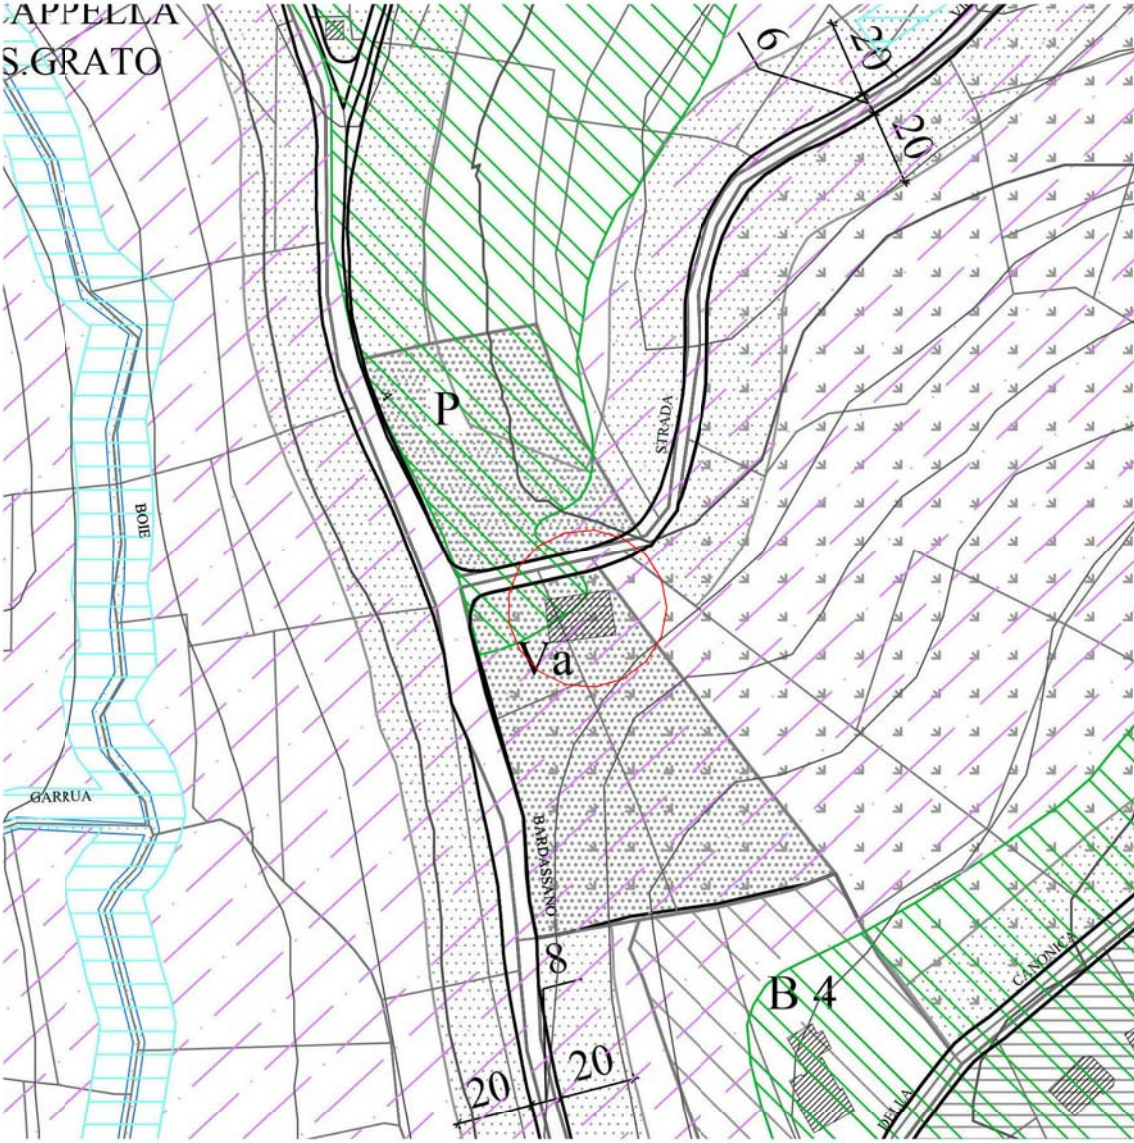

Prgc\_Olmetto 1 : 2000

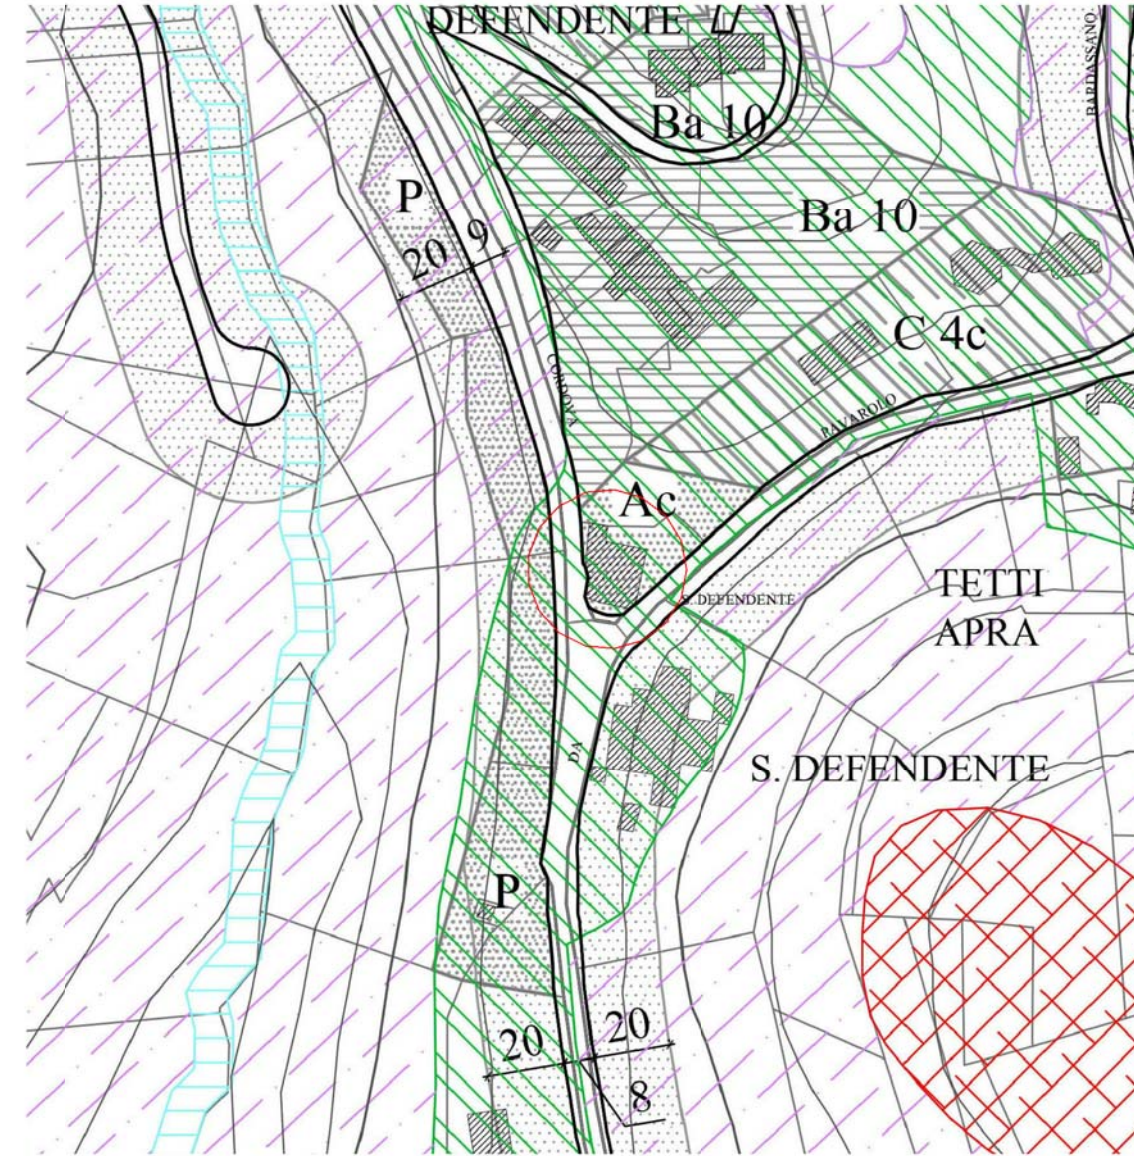


Prgc\_San-Defendente 1 : 2000

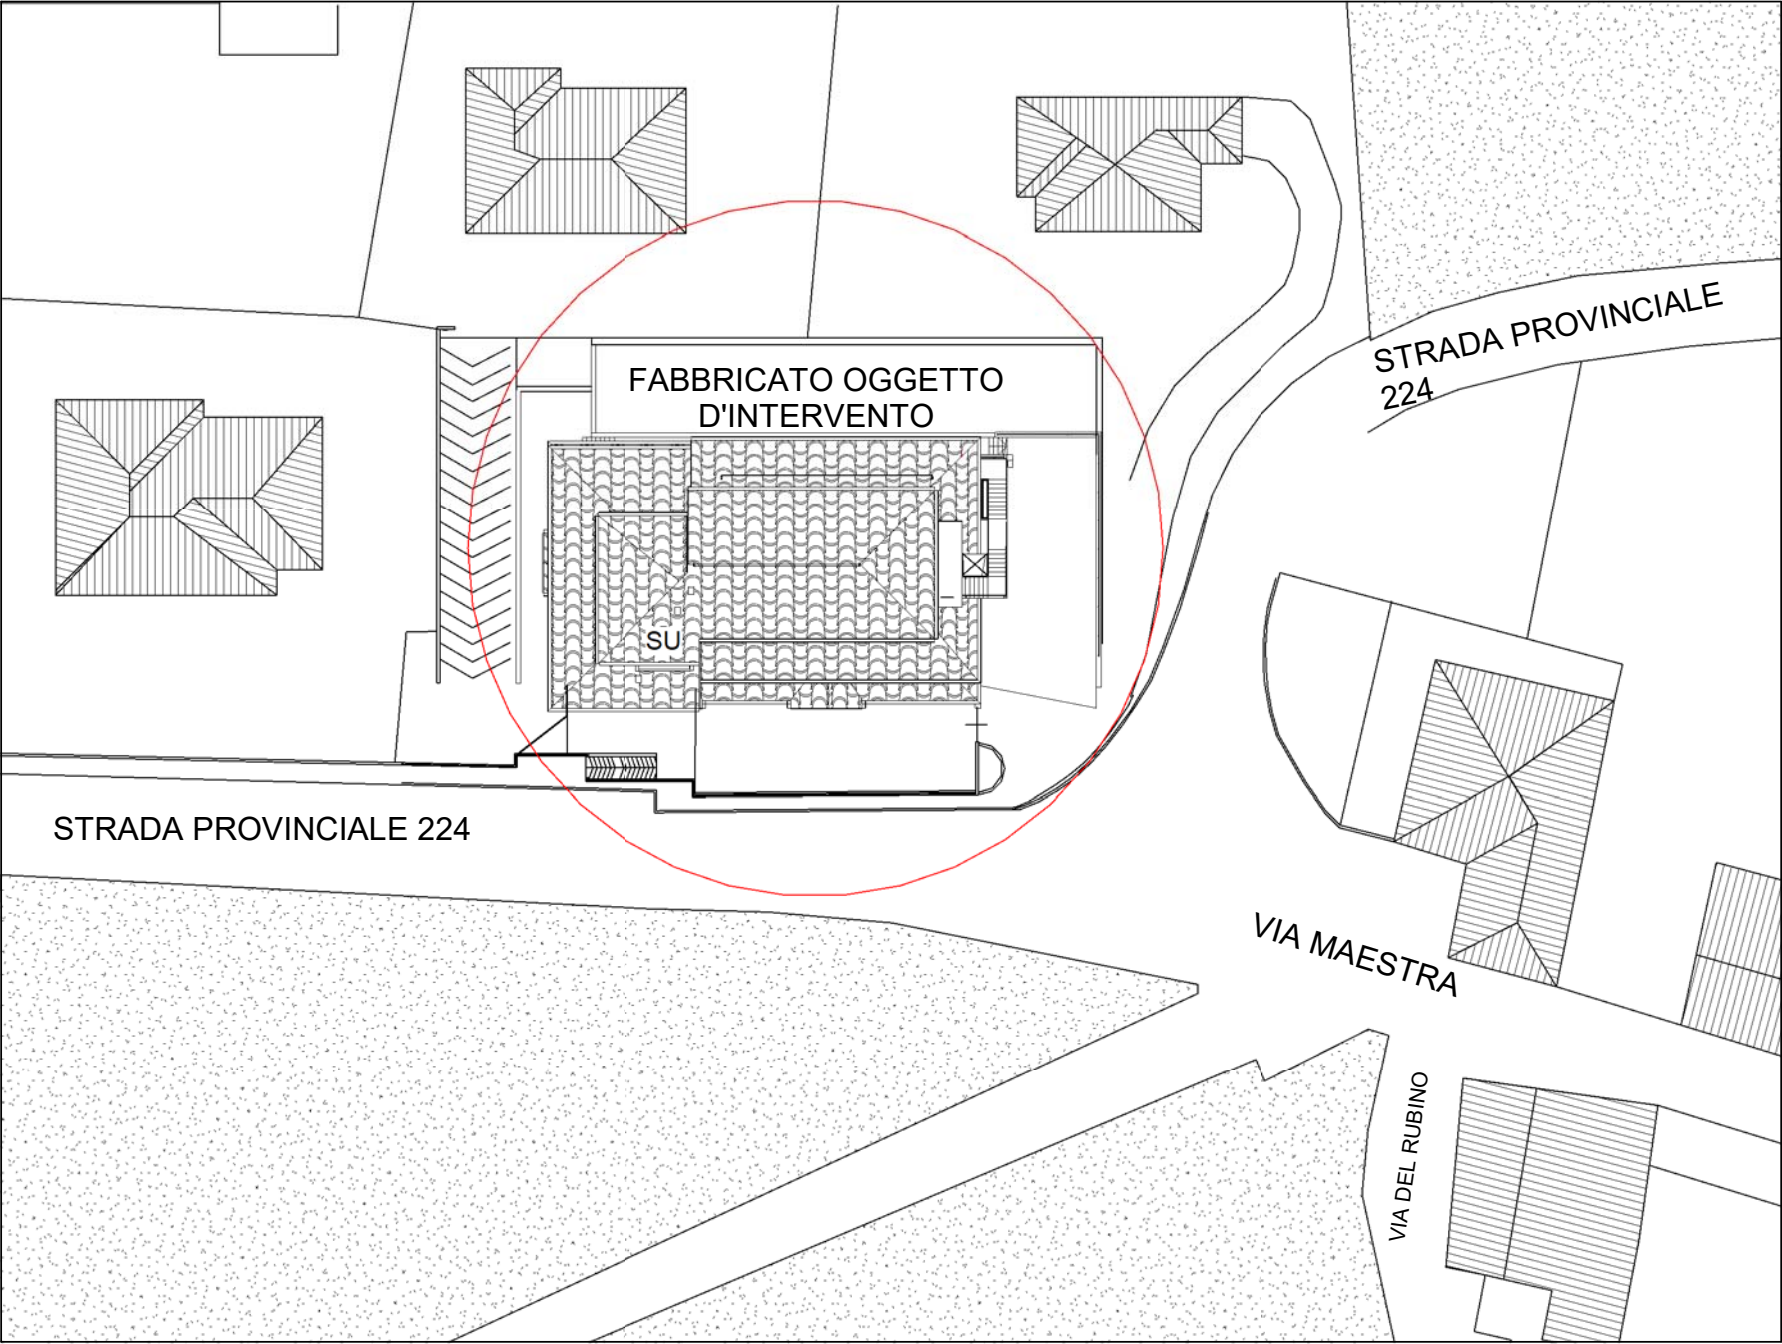


Planimetria d'insieme - Scuola Elementare

1 : 500

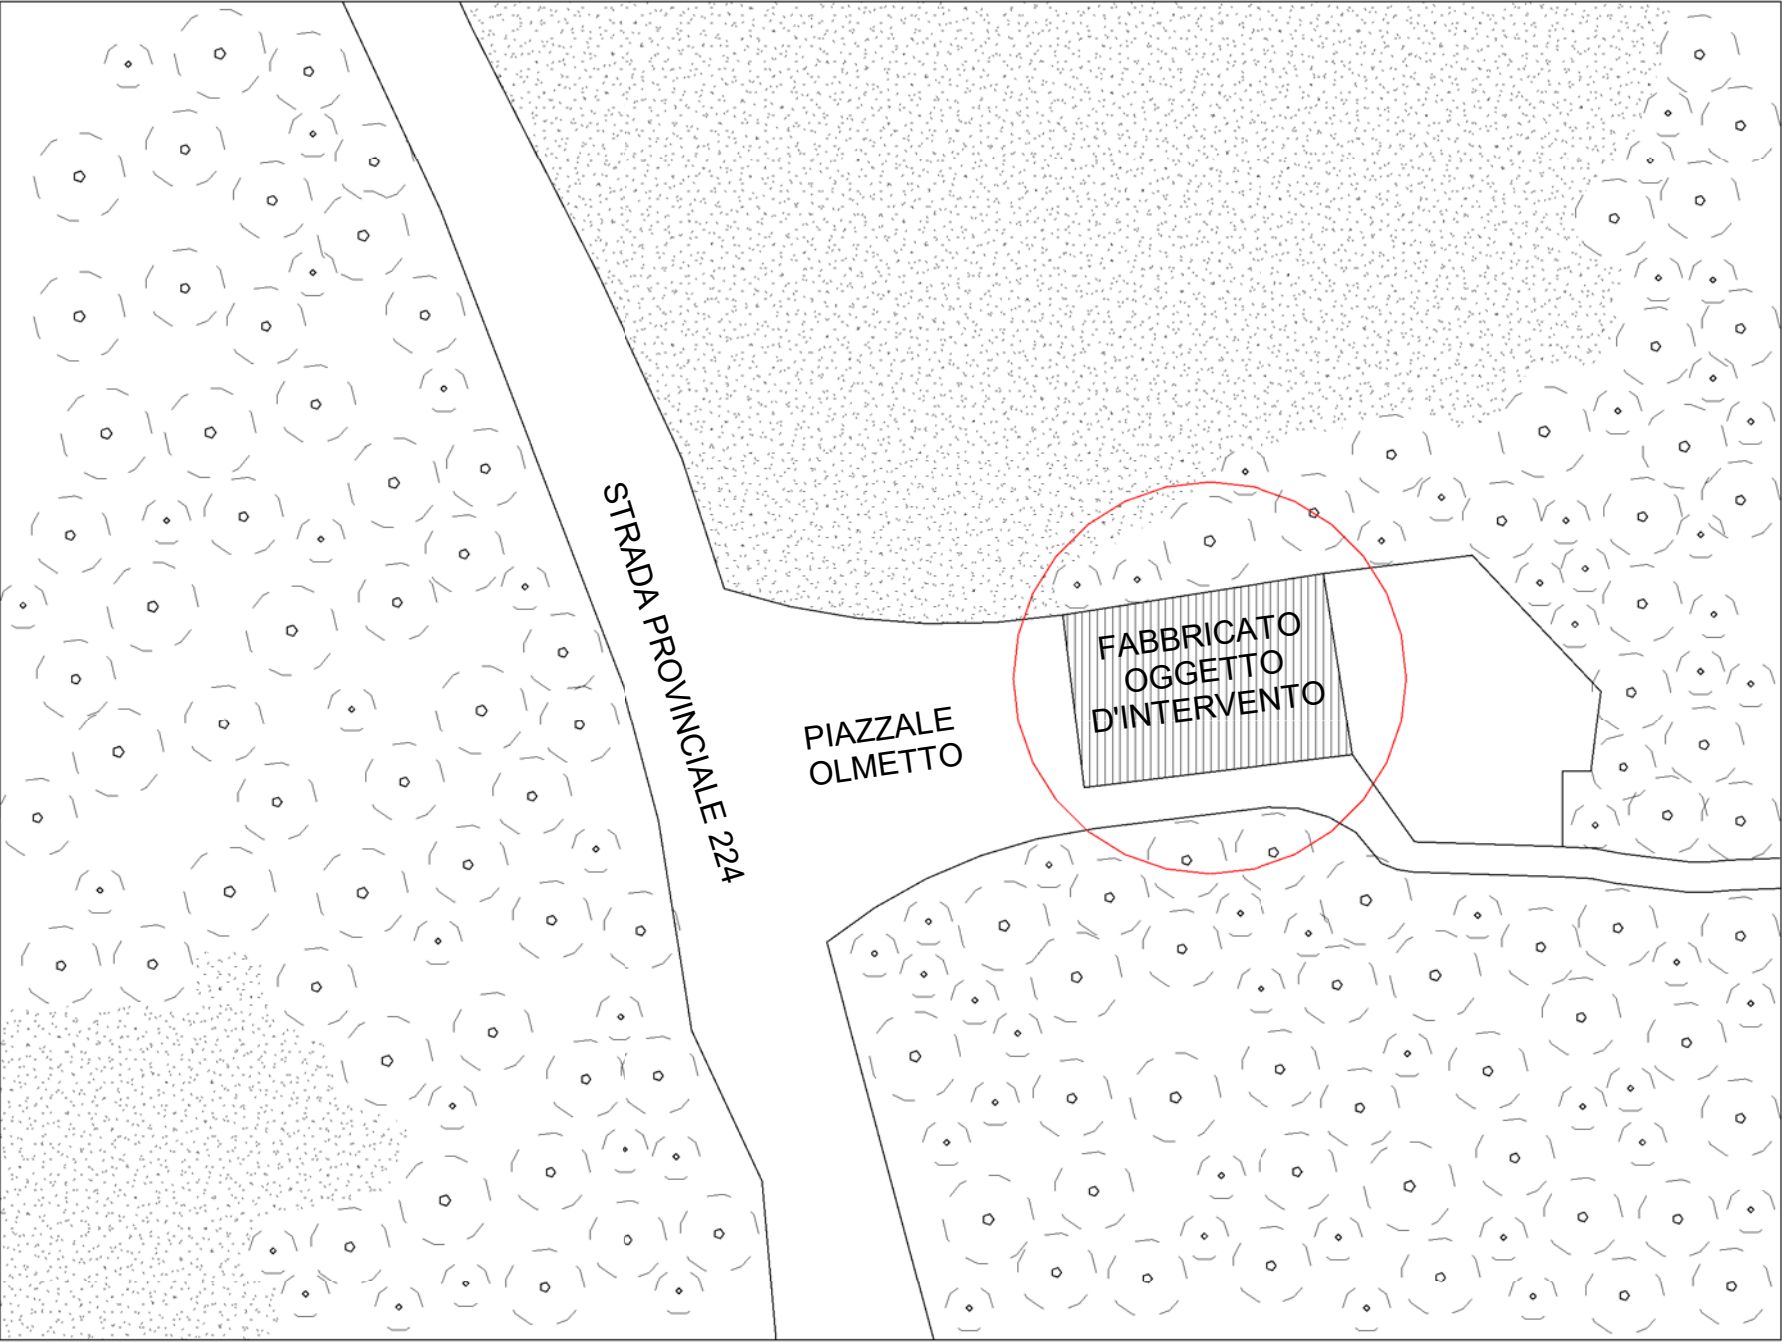

Planimetria d'insieme - Olmetto

1 : 500

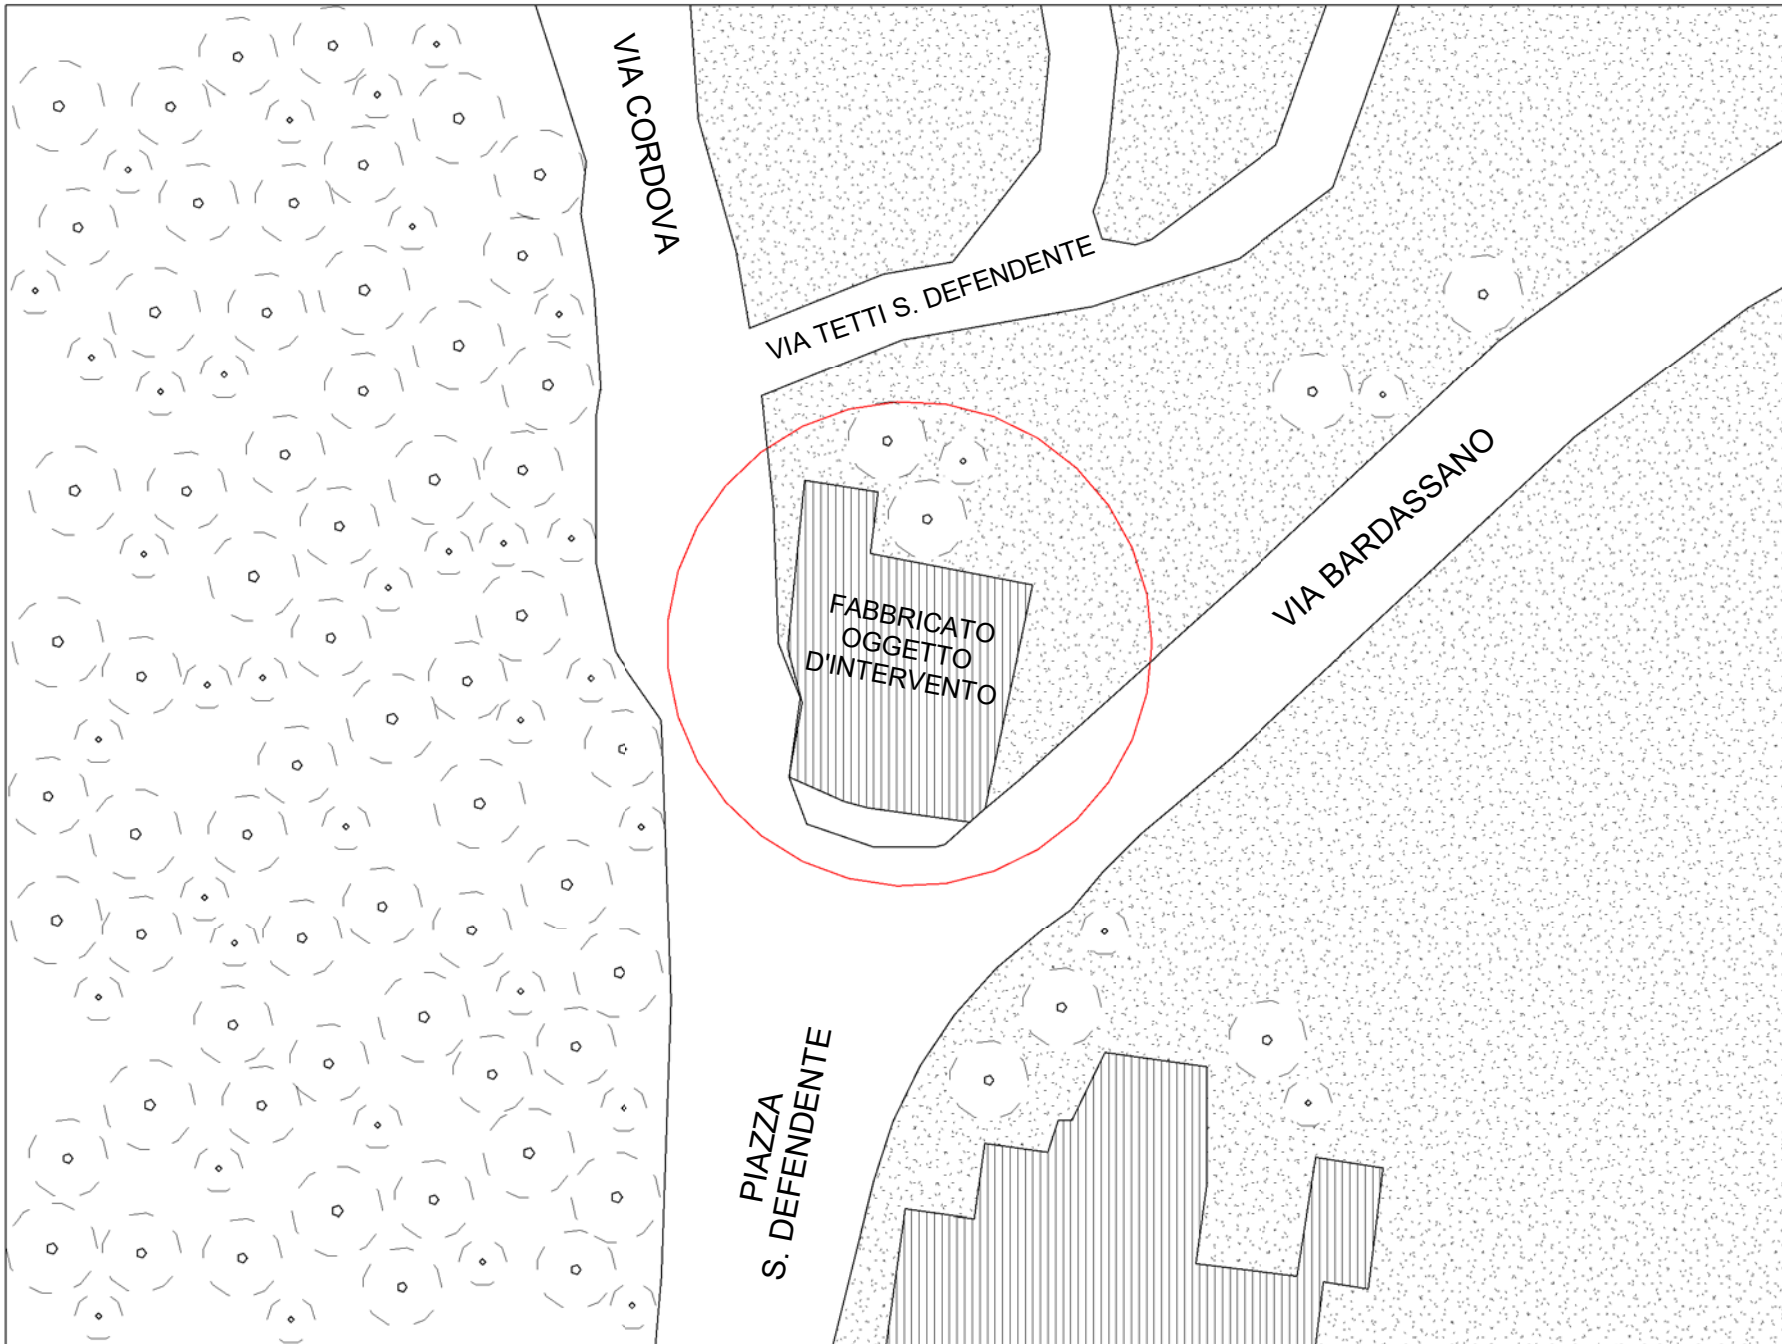

Planimetria d'insieme - San-Defendente

1 : 500