







OGGETTO	Progetto di manutenzione straordinaria del campo polivalente per adeguamento a norme CONI-
	Pavarolo (TO), Strada Provinciale 4,22, 10020
LOCALITA'	COMUNE DI PAVAROLO
RICHIEDENTE	COMUNE DI PAVAROLO
PROPRIETA'	COMUNE DI PAVAROLO

PROGETTO ESECUTIVO

TAVOLA UNICA	estratto di mappa	scala 1: 1000
	pianta stato esistente	scala 1: 100
	pianta sovrapposizione	scala 1: 100
	pianta opere in progetto	scala 1: 100

DATA: 05 ottobre 2018

progettista:
Annalisa Torta architetto
Via del Mondo 13/1,
10020 Pavarolo (TO)
tel. 011 9416630

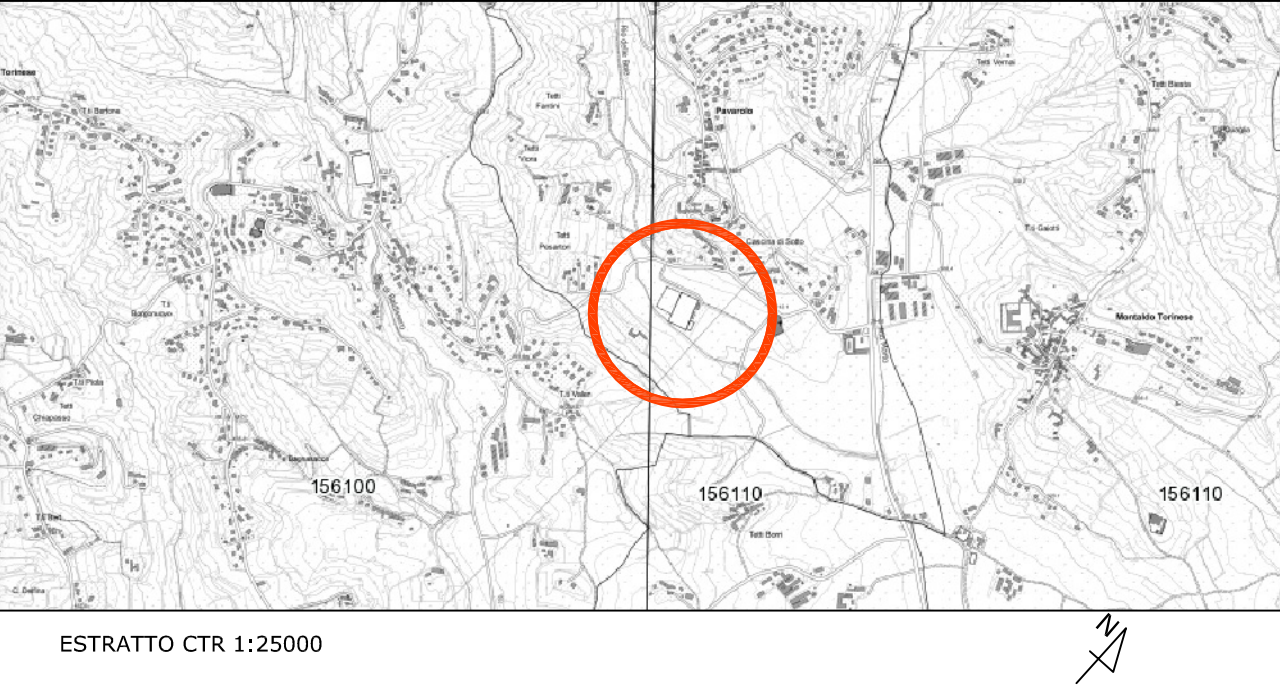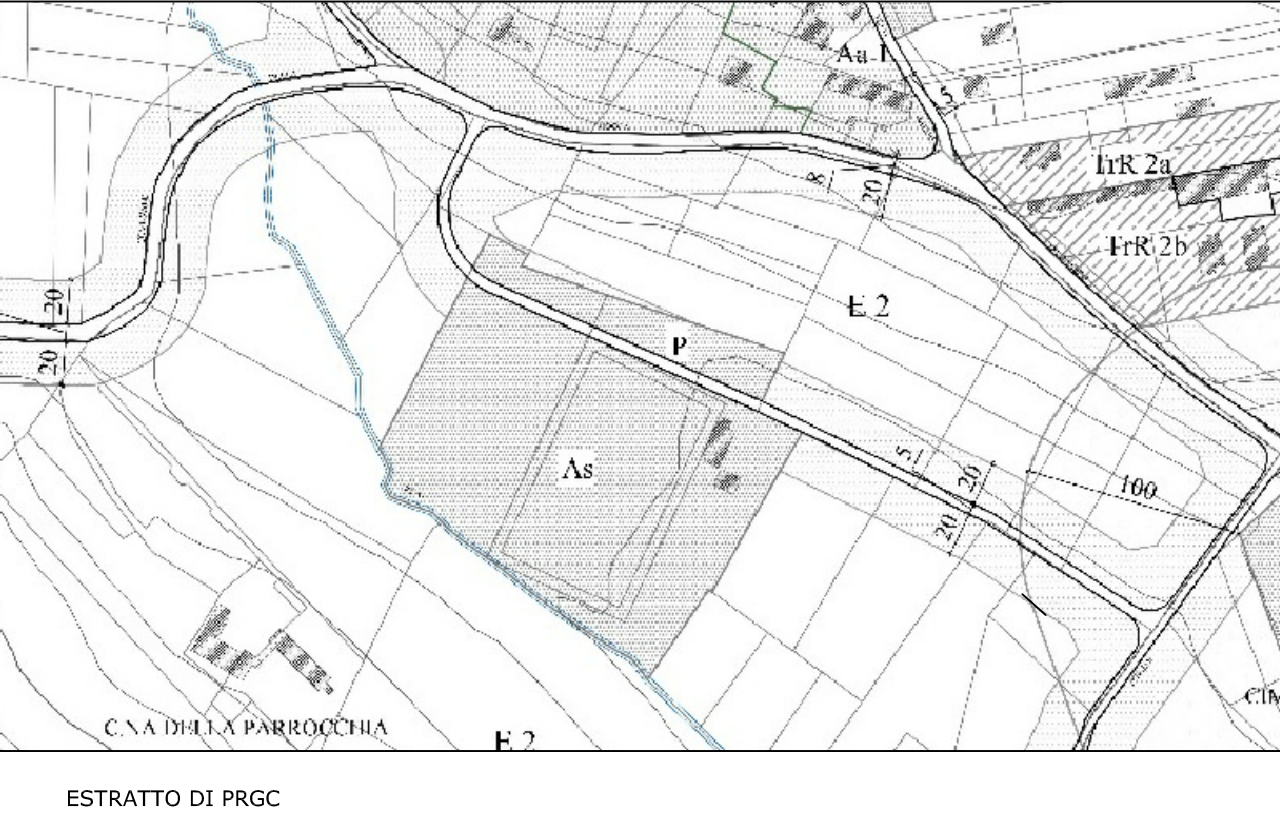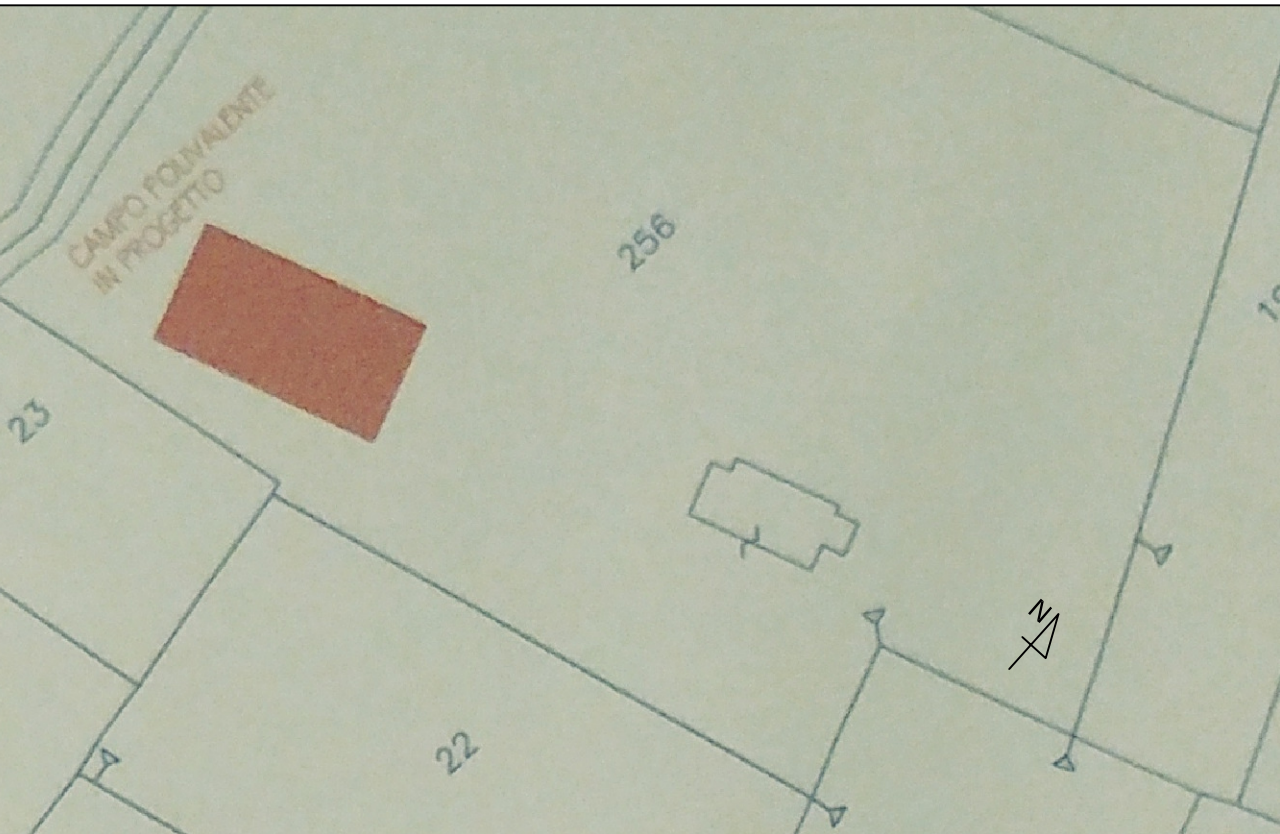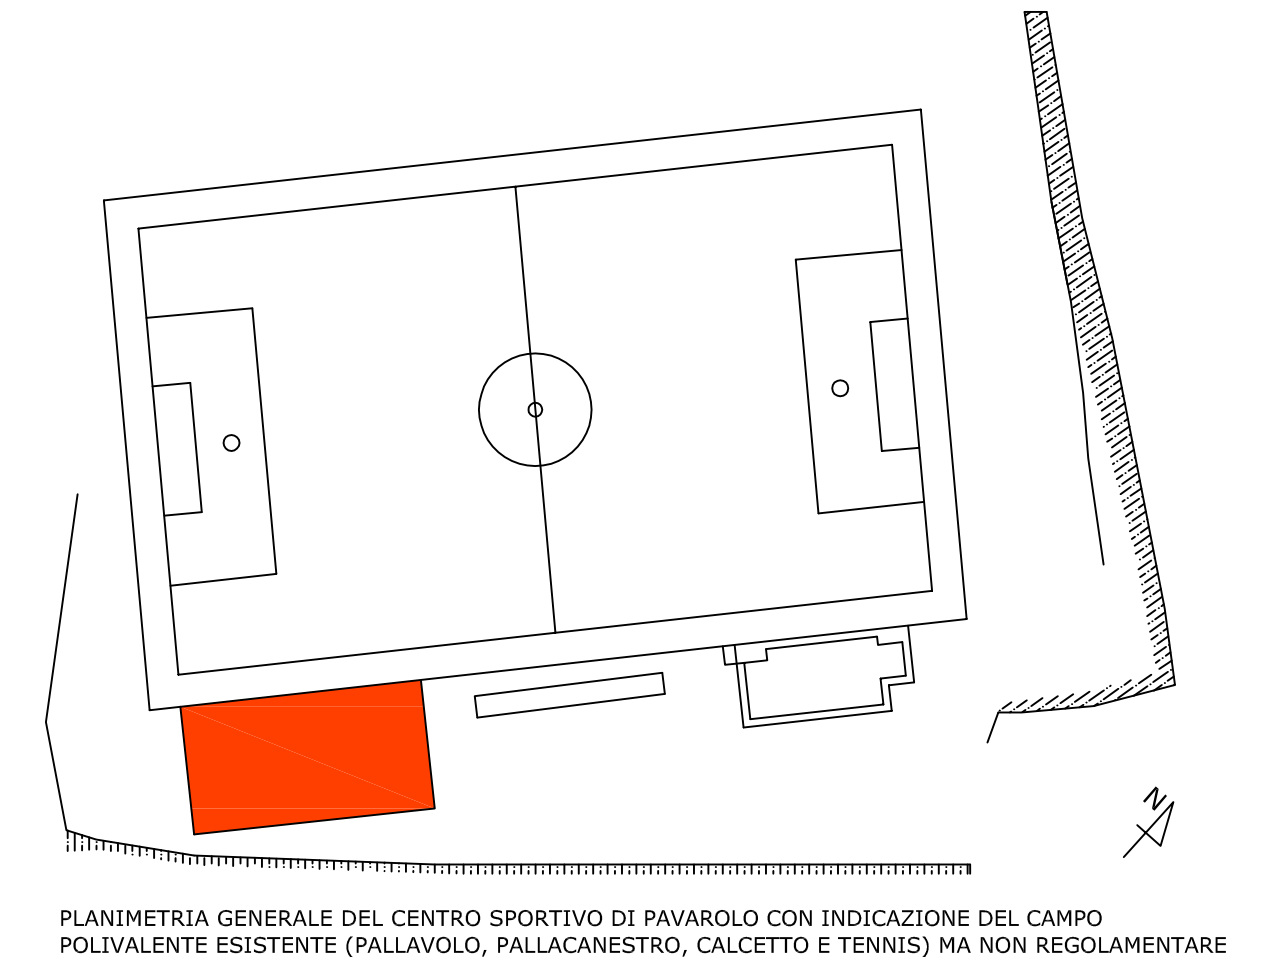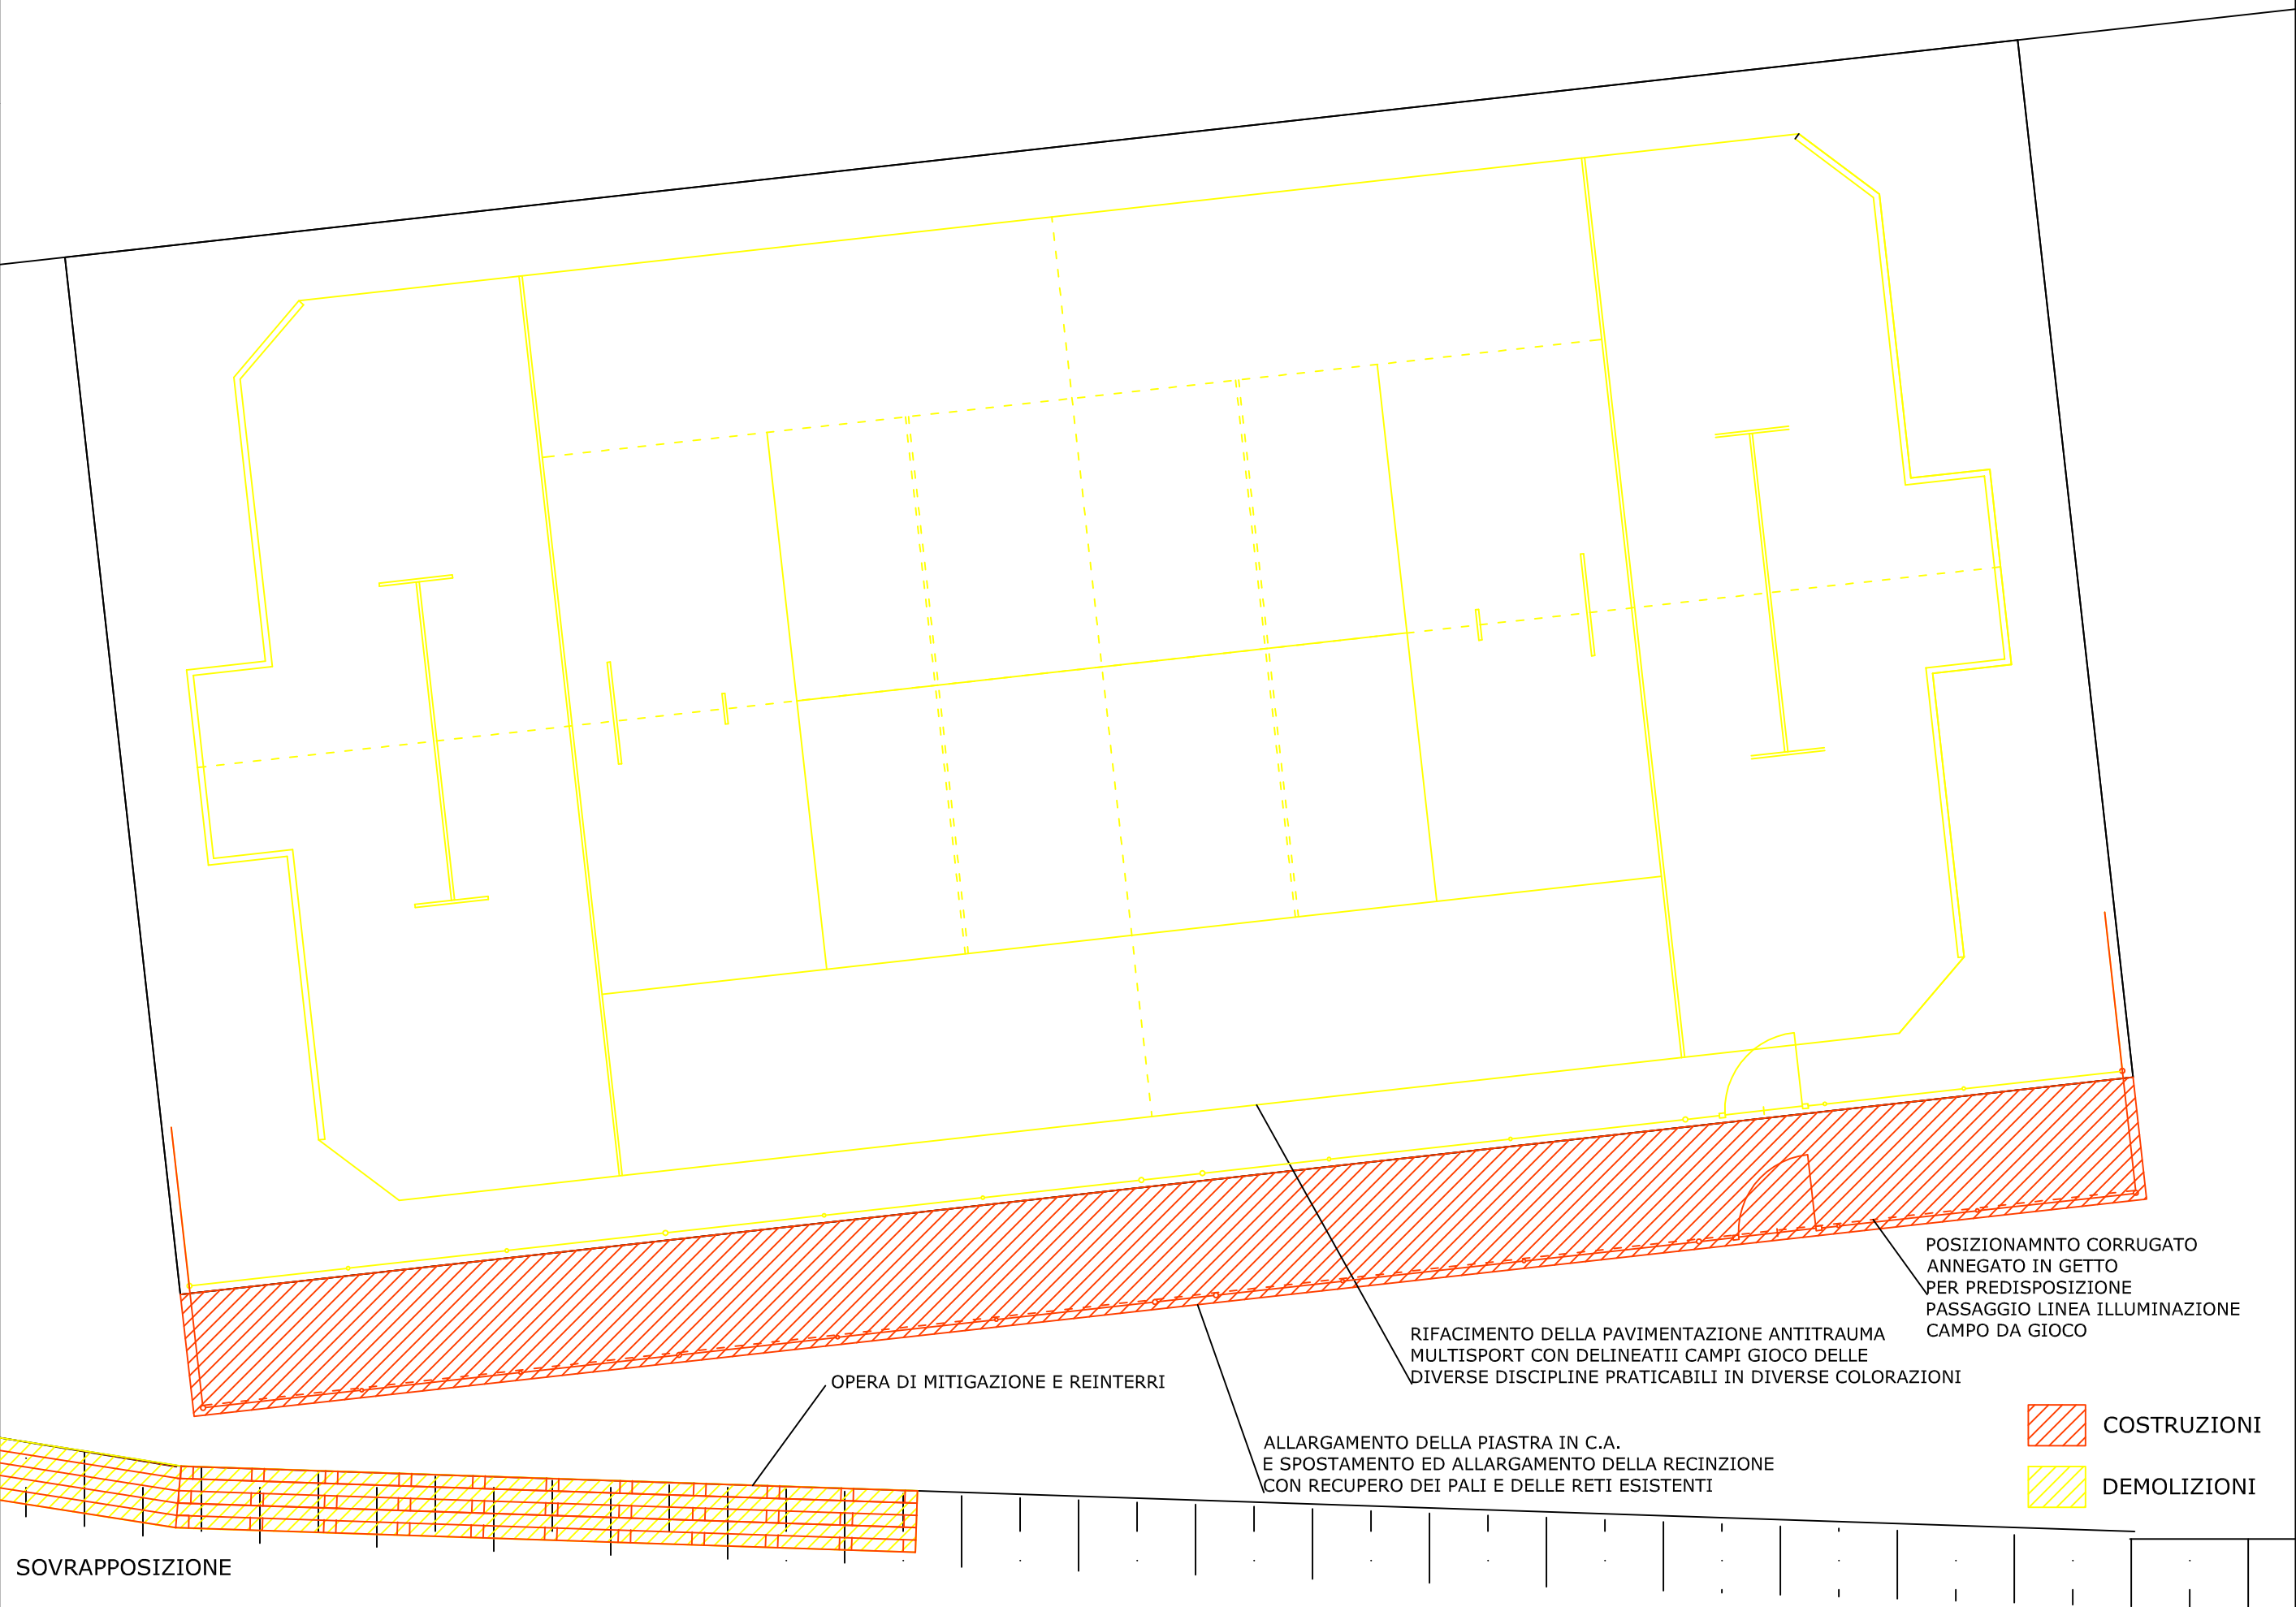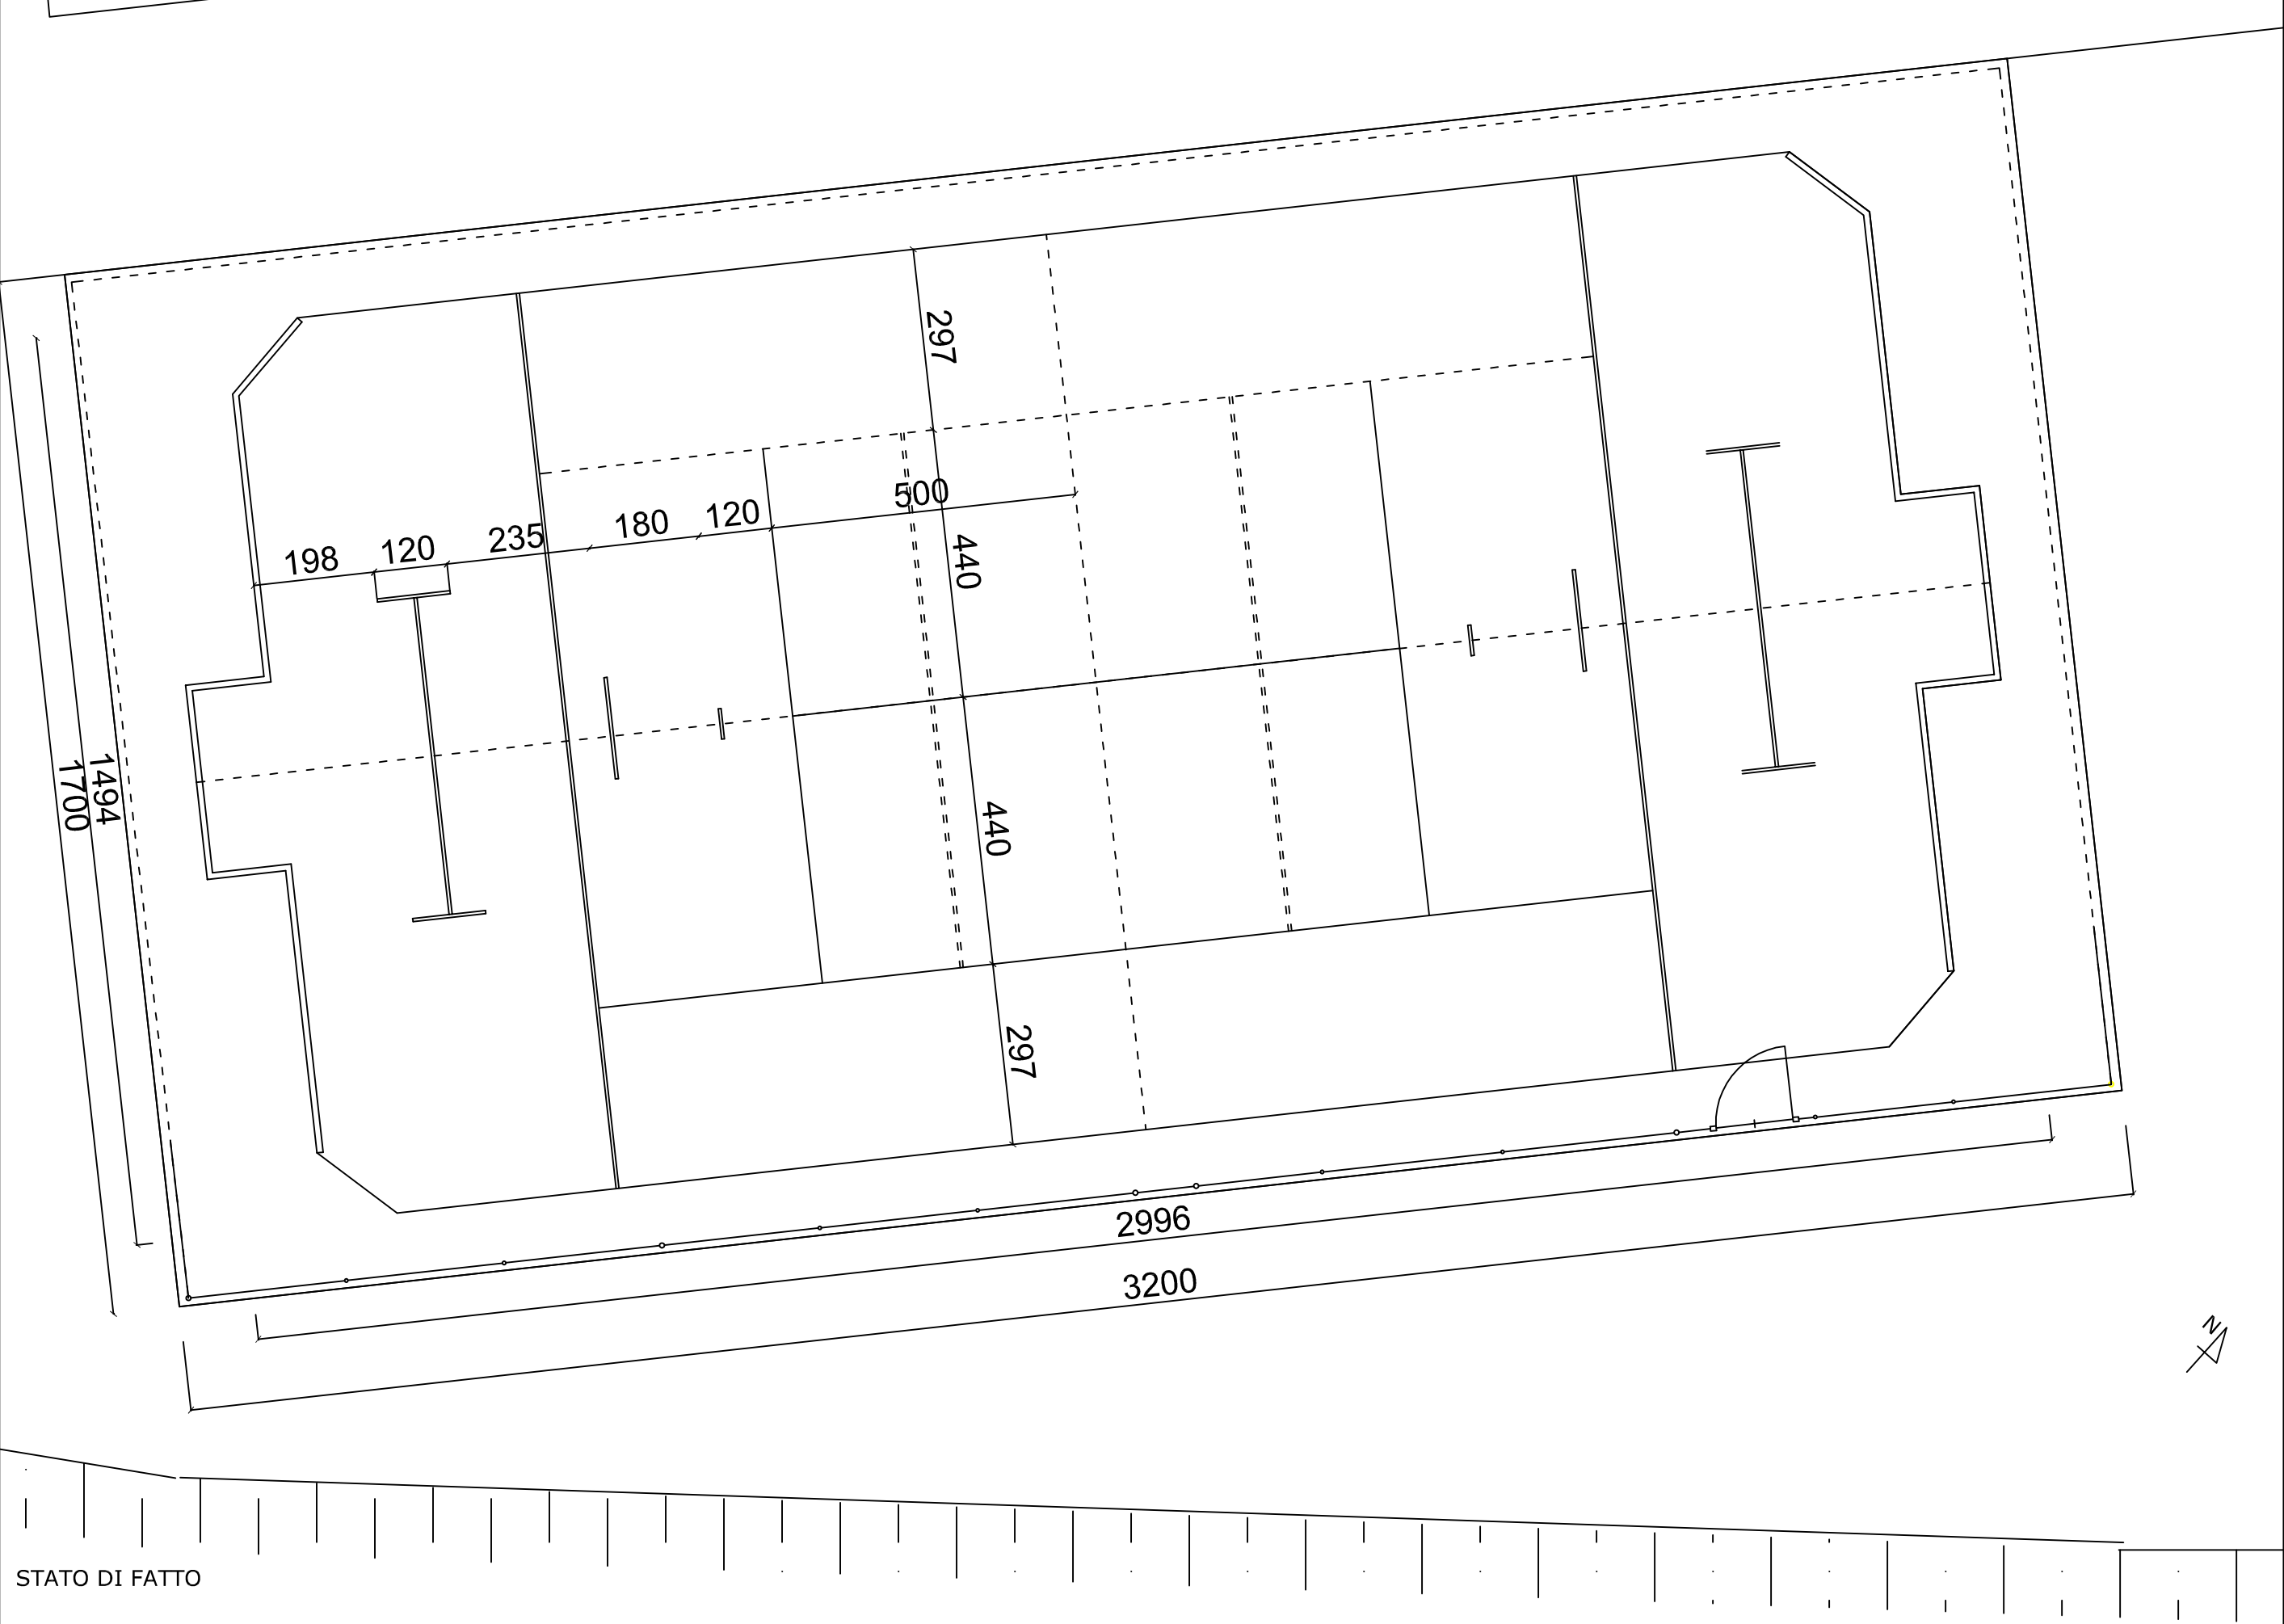

* NOTA BENE: E' AMMESSA UNA TOLLERANZA DEL +/- 2% SULLE MISURE E QUANTITATIVI - VERIFICARE IN LOCO

