



## COMUNE DI PAVARO

via Maestra n. 37

LOCALITA' \_\_\_\_\_

## COMUNE DI PAVARO

RICHIEDENTE \_\_\_\_\_

## MANUTENZIONE STRAORDINARIA IMMOBILI COMUNALI

PROGETTO \_\_\_\_\_

"San Defendente" - Circolo

OGGETTO \_\_\_\_\_

DATA 03/08/2020 TAVOLA 2 SCALA Come indicato


ROCCATI geom. DARIO

geometra n° 8693


p.iva 0924065011  
c.f. RCC DRA 80R10 C665N

CHIERI (TO)  
VIA PRINCIPE AMEDEO, 18  
Tel. 0119414980  
e mail dario.roccati@gmail.com  
pec dario.roccati@geopec.it


PROFESSIONISTA

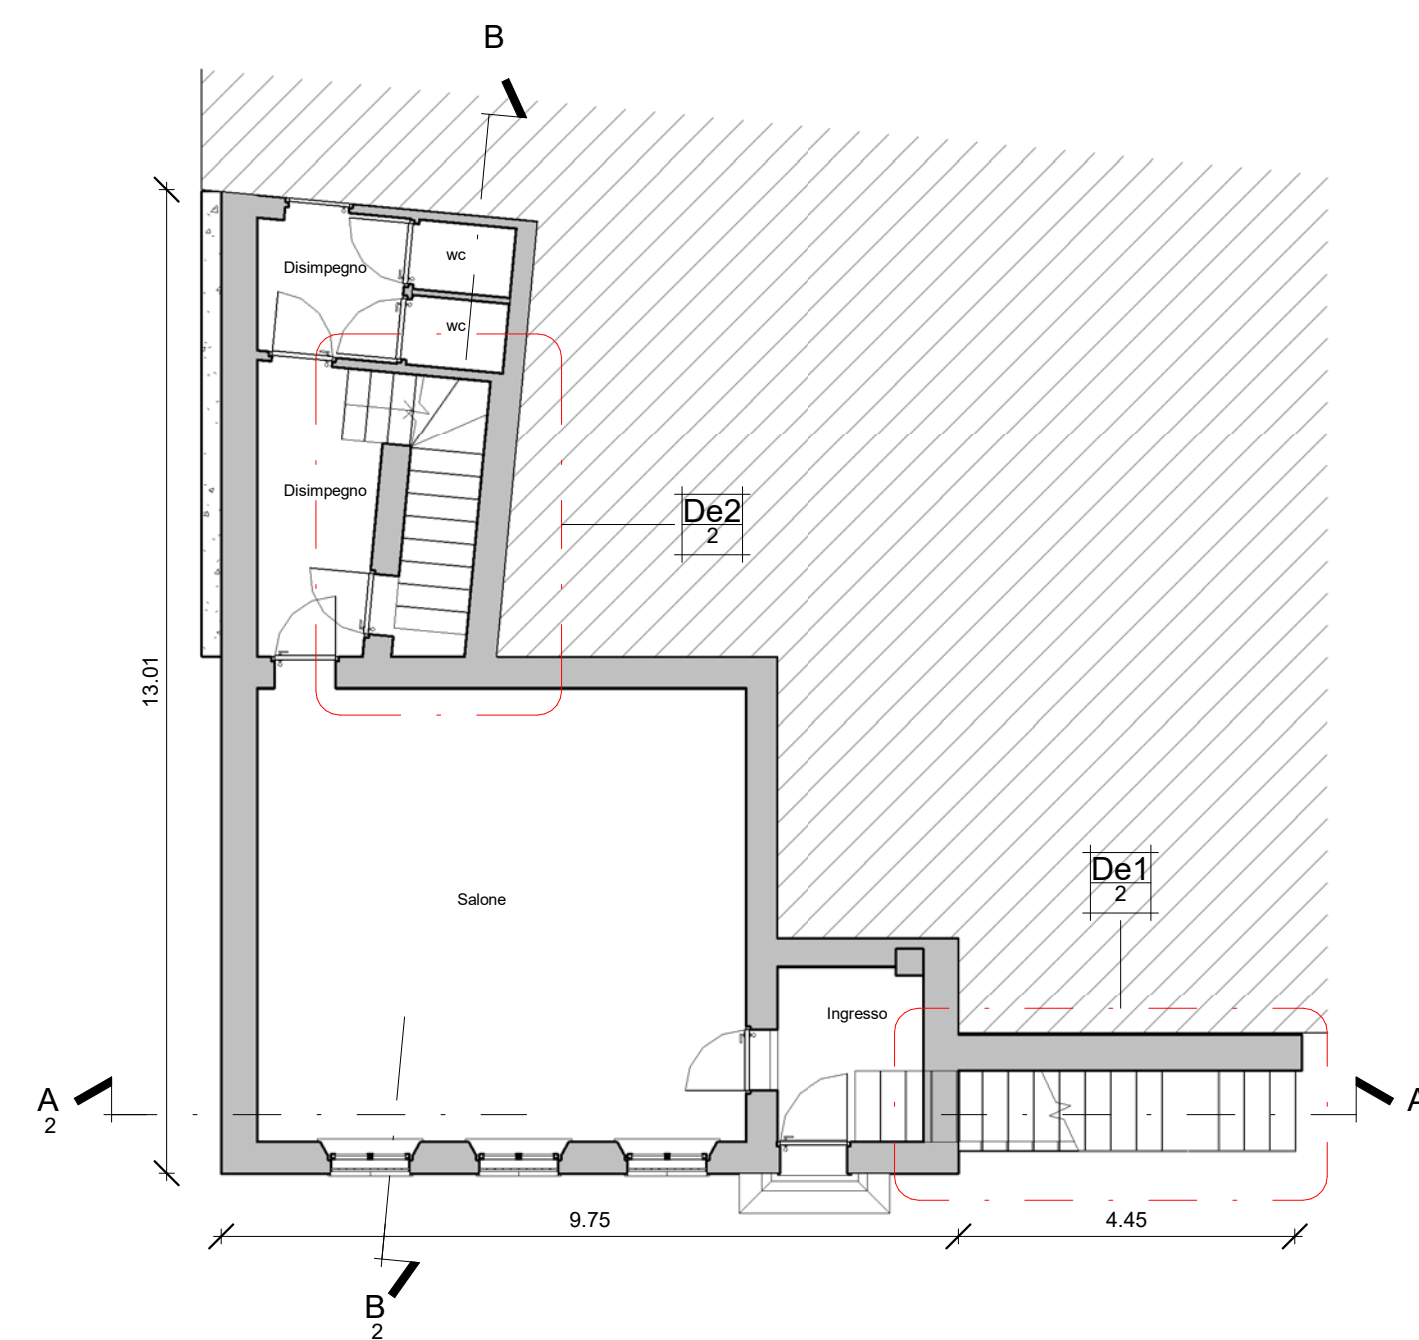


0-PT Circolo  
1 : 100

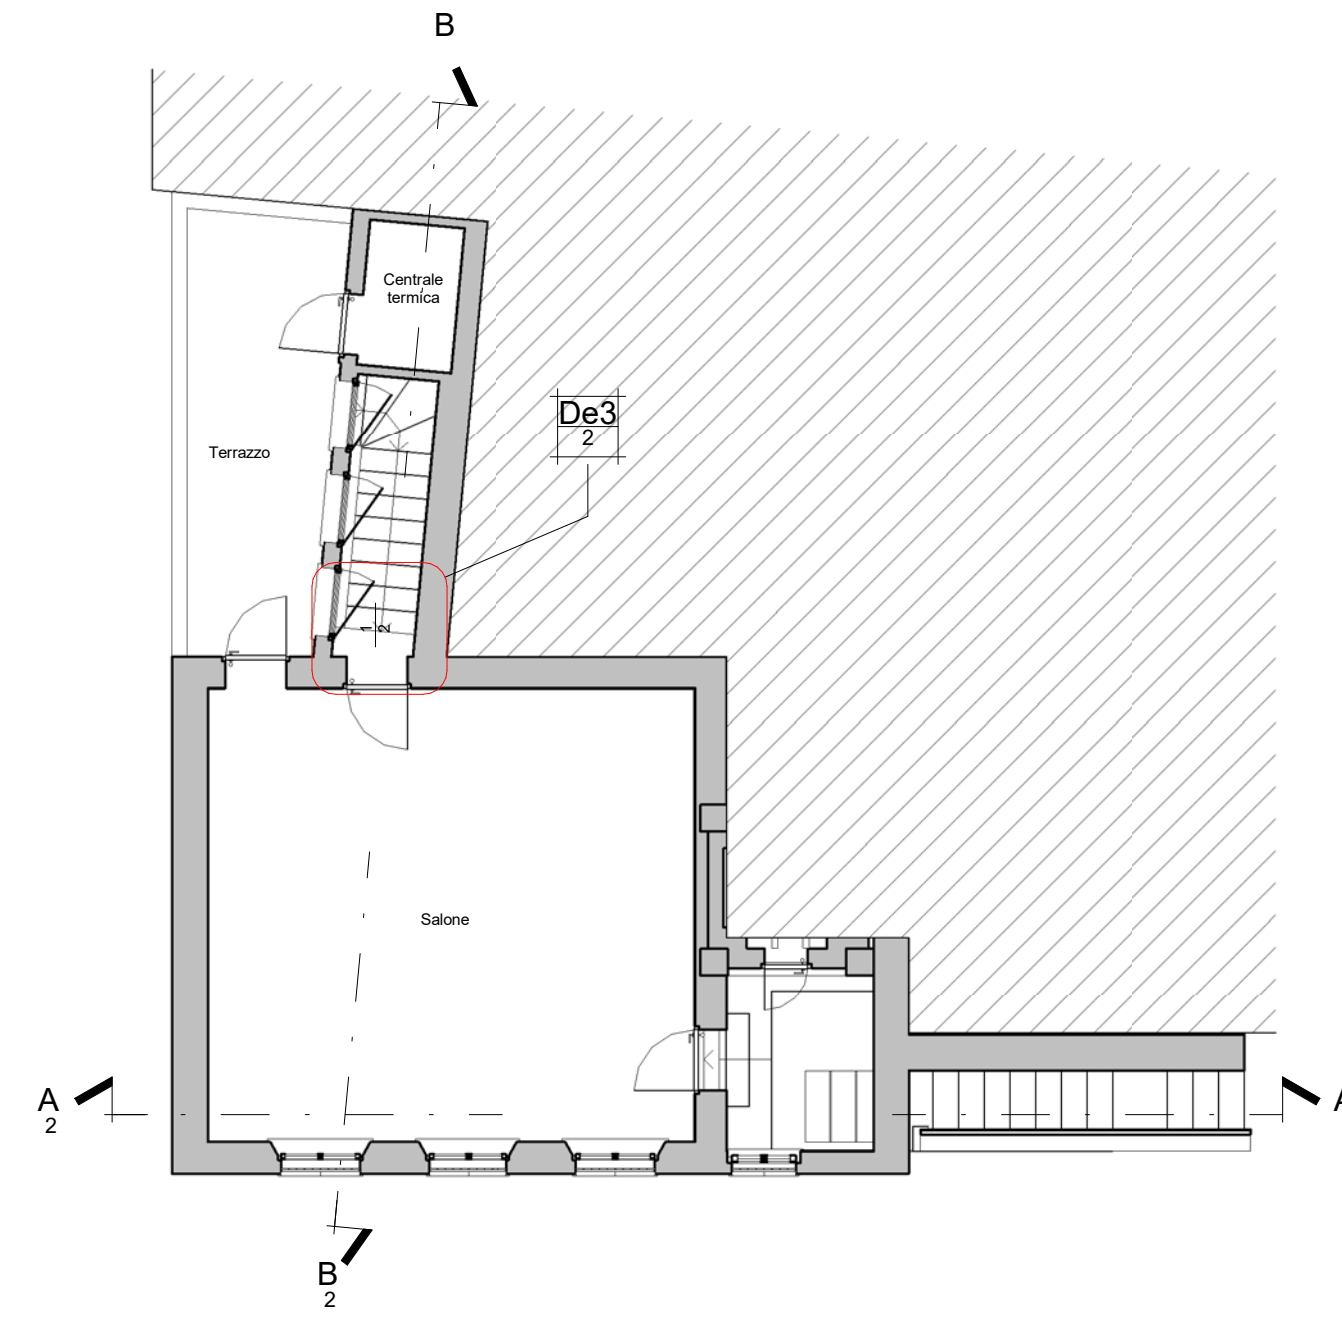


P2 - Circolo  
1 : 100

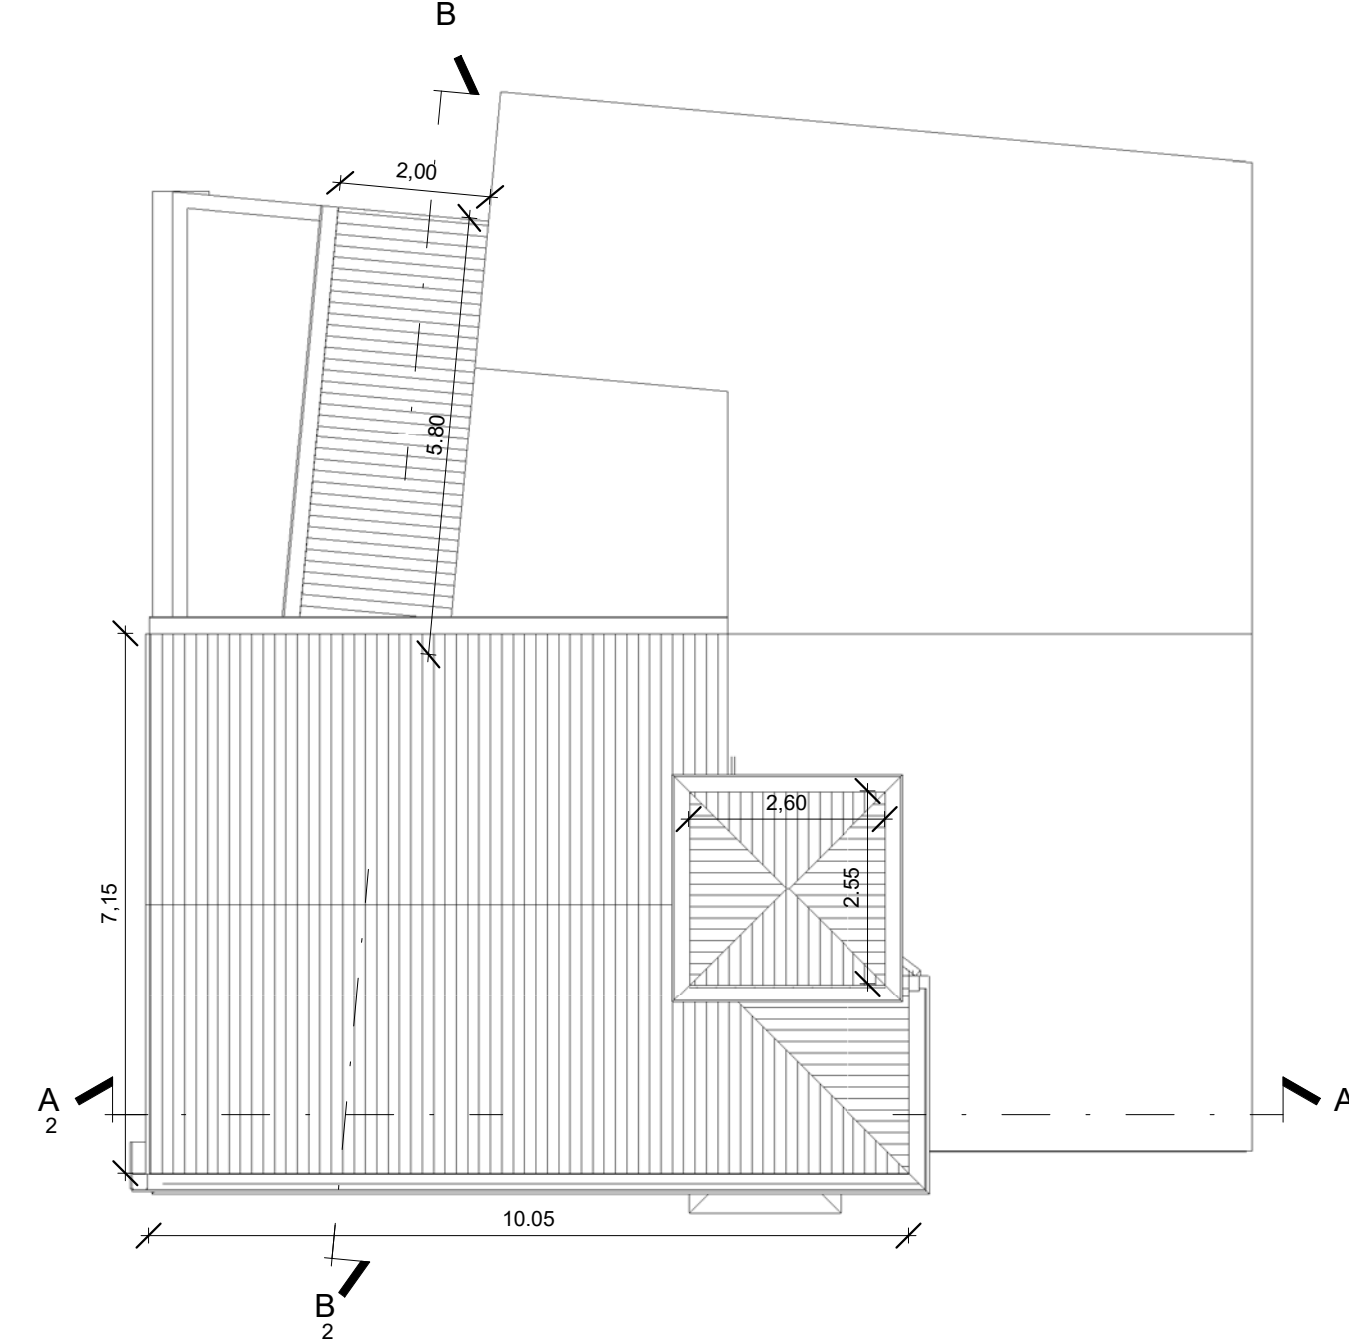


Pianta Copertura  
1 : 100

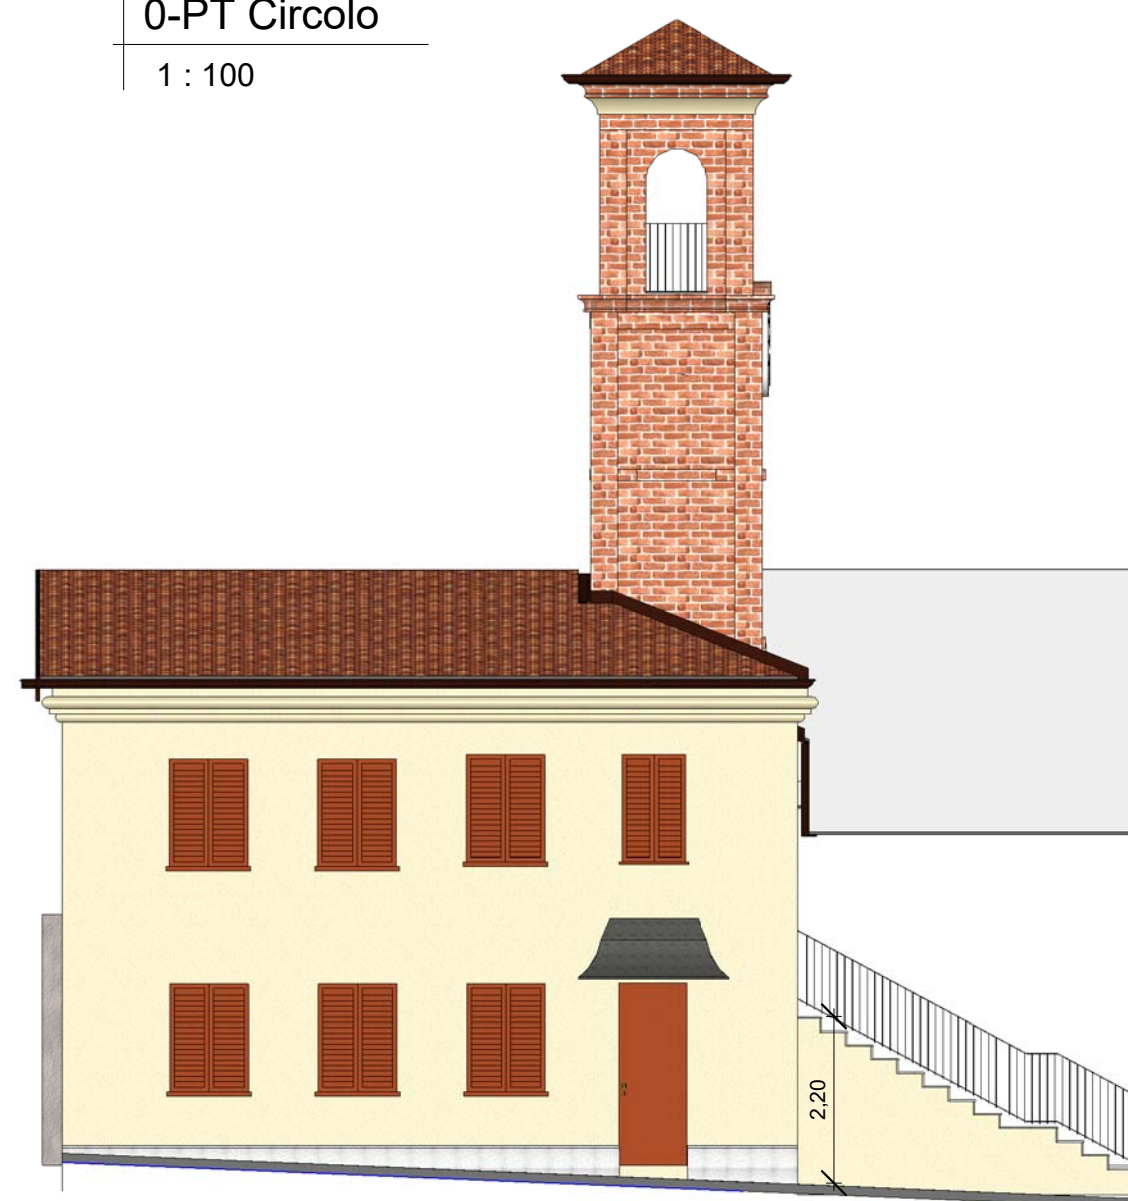


Prosptto Sud  
1 : 100

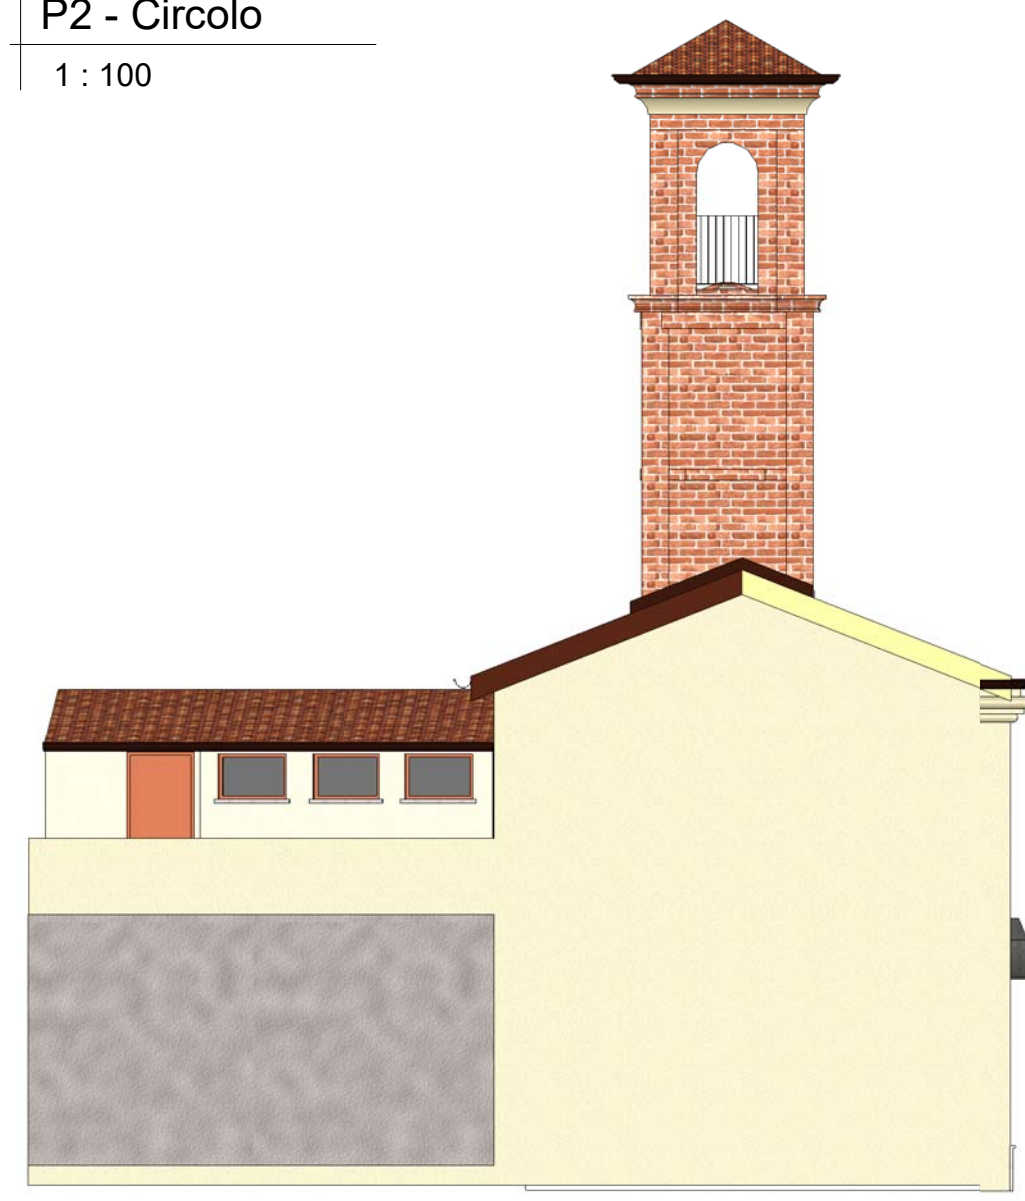


Prospetto Ovest  
1 : 100

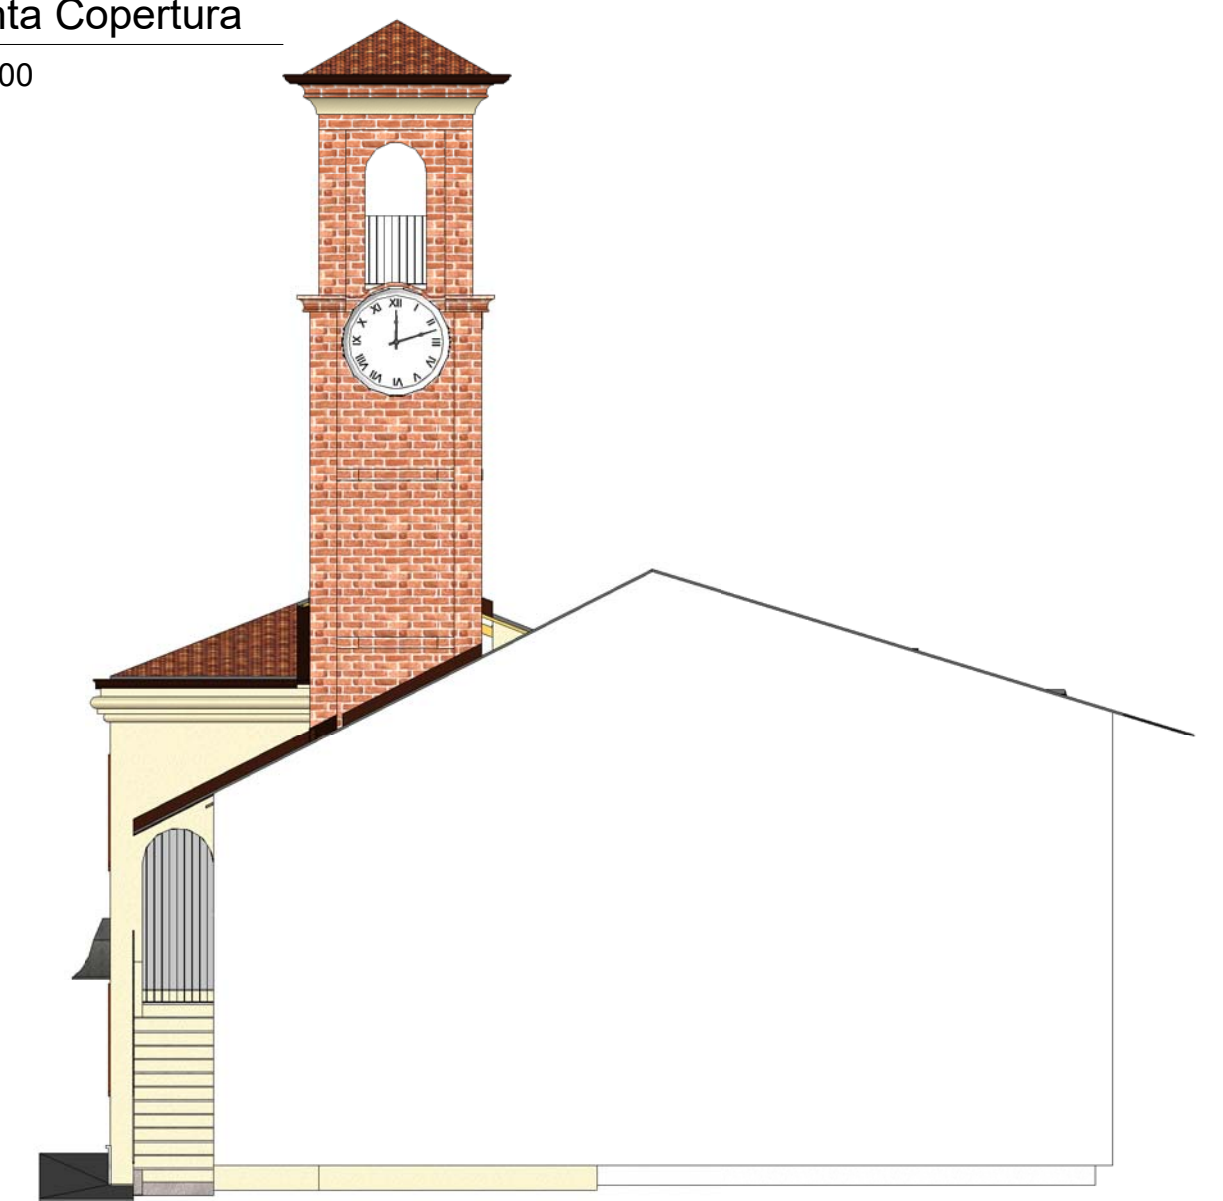


Prospetto Est  
1 : 100

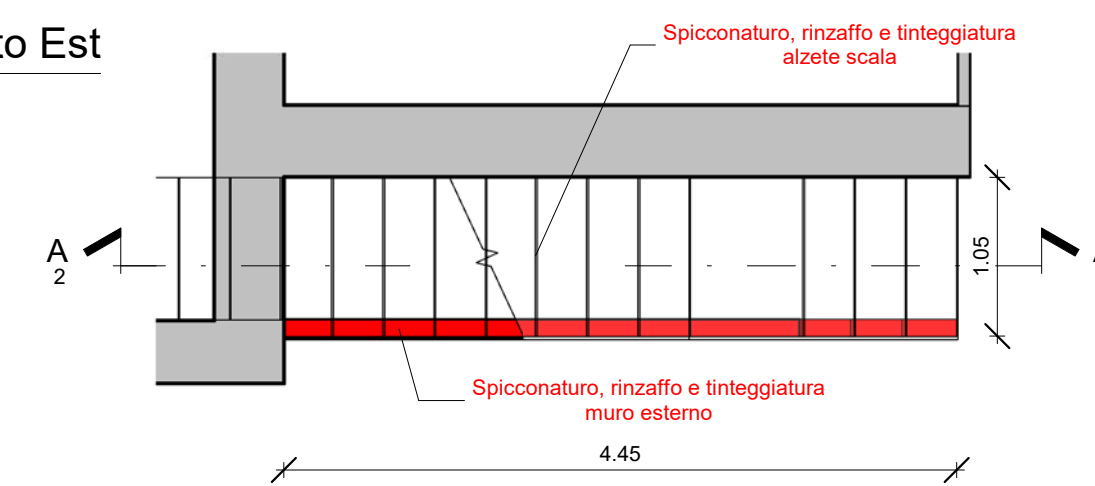


De1 0-PT Circolo - Scala esterna  
1 : 50

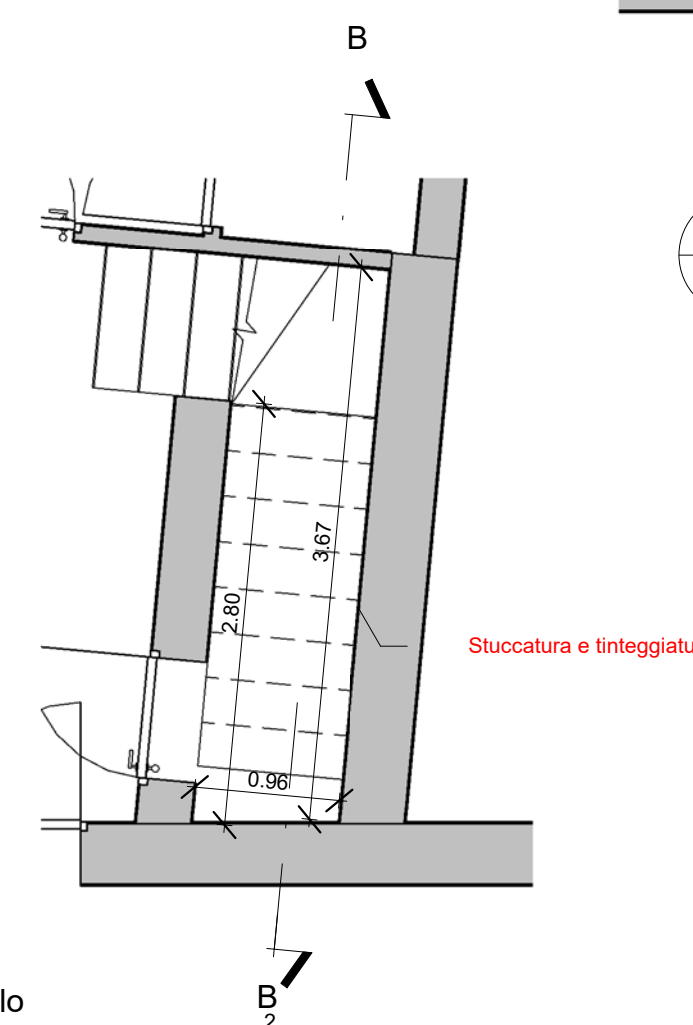


De2 0-PT Circolo -Scala Interna  
1 : 50

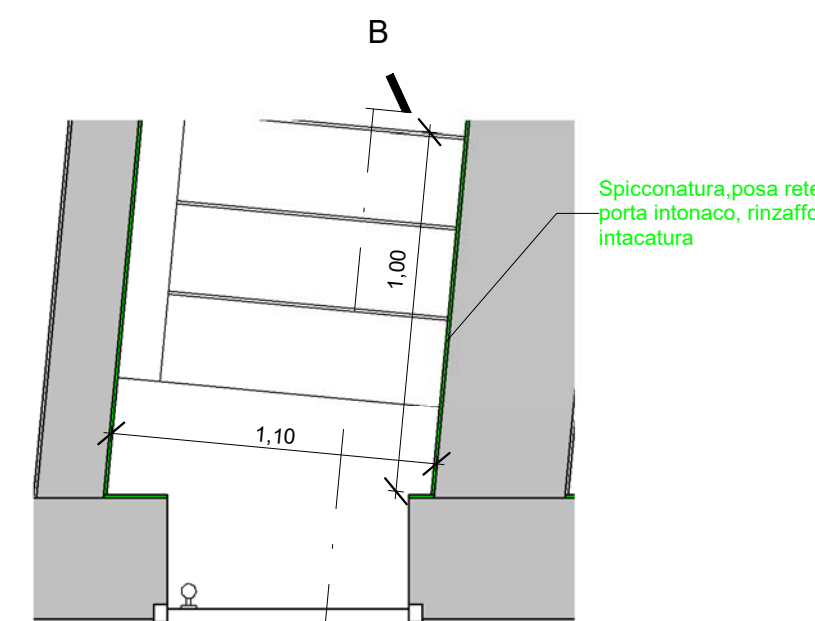


De3 P2 - Scala Interna  
1 : 25

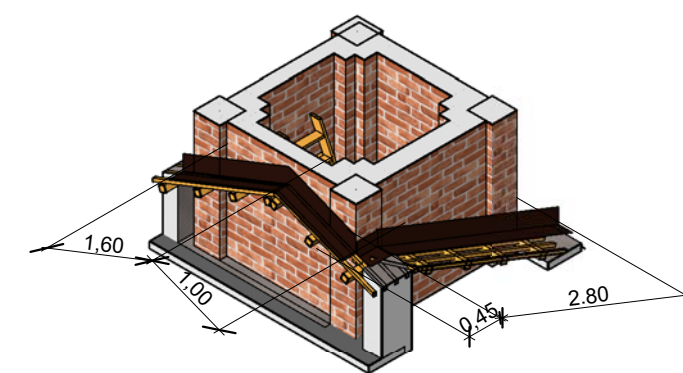


DeF1 De\_Faldale 1  
2

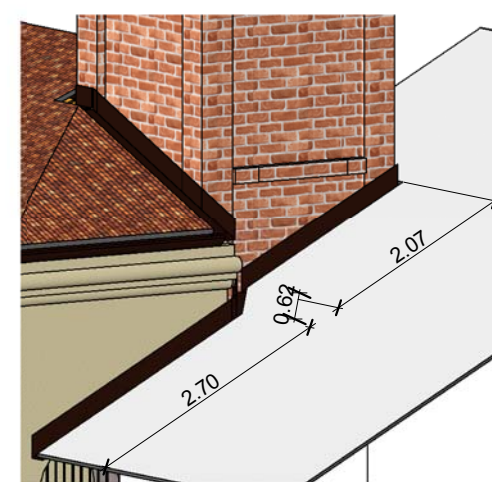

DeF2 De\_Faldale2  
2

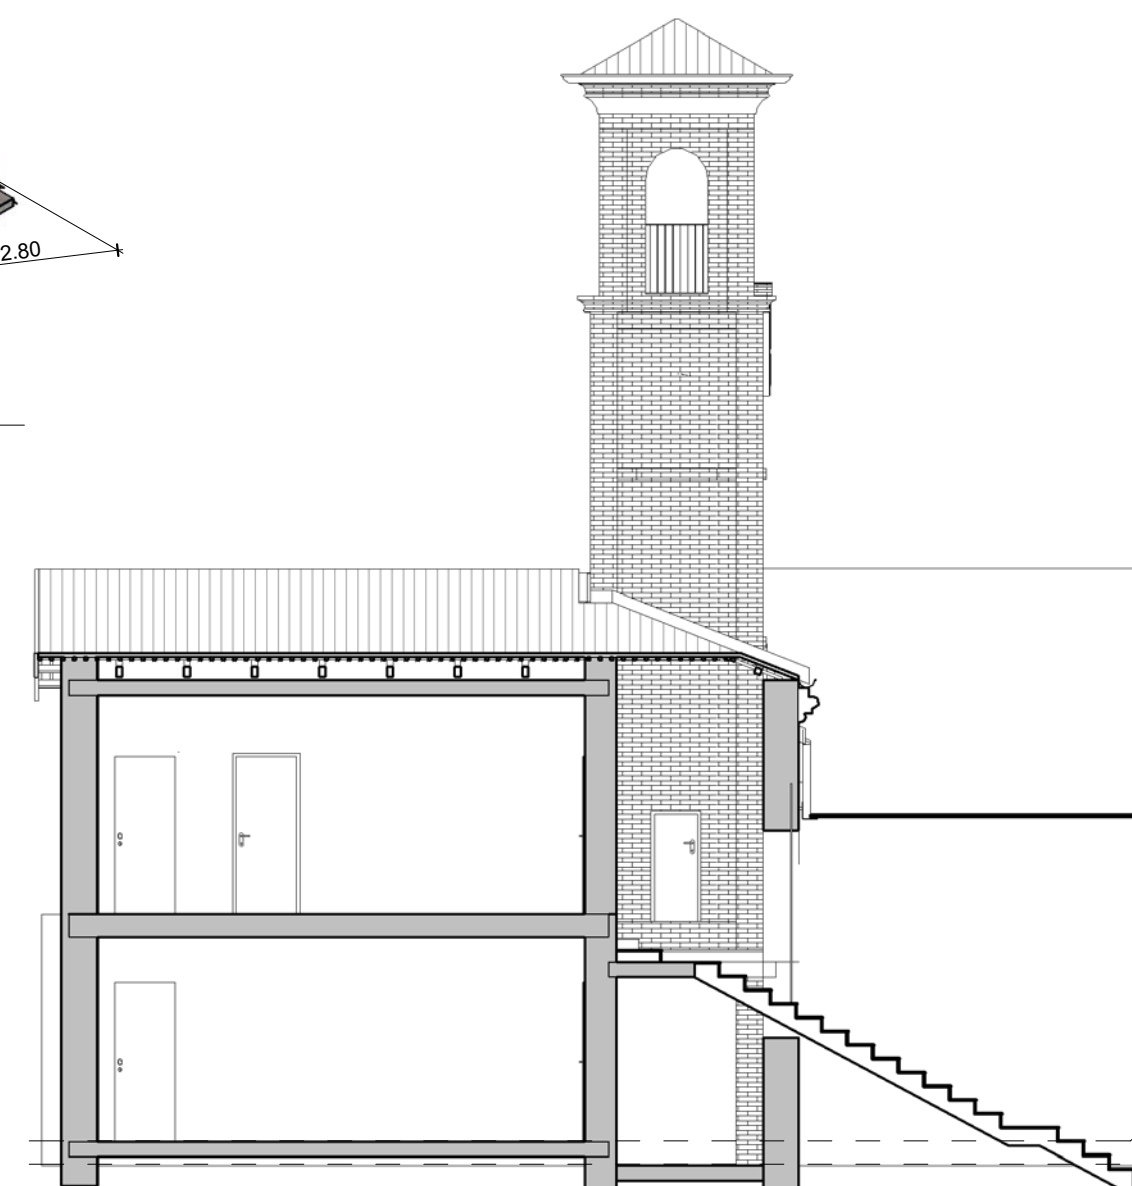

Sezione A-A  
1 : 100

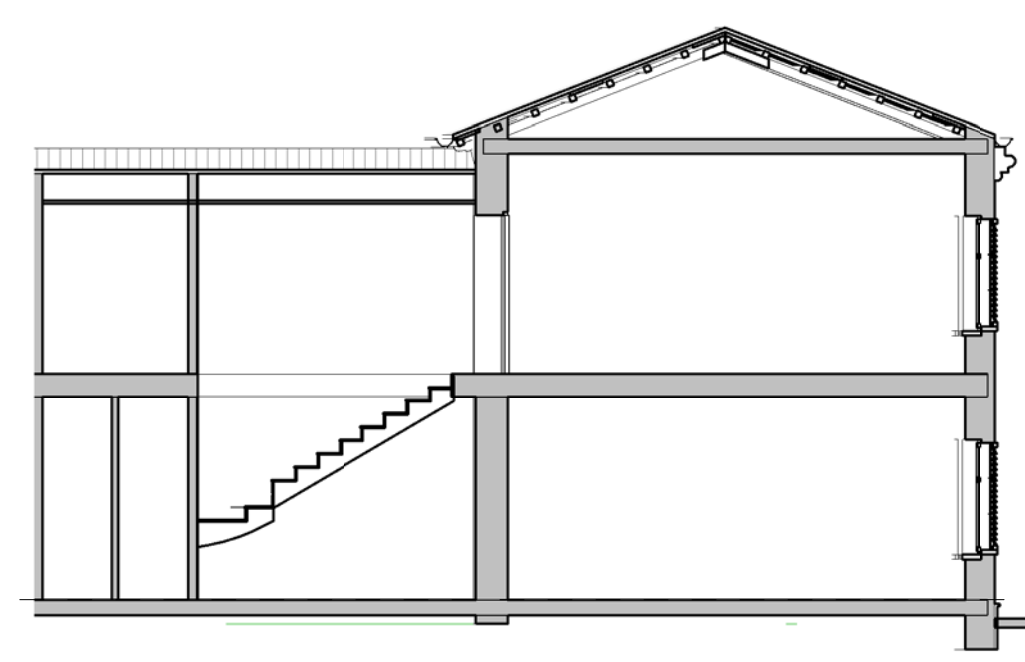

Sezione B-B  
1 : 100

